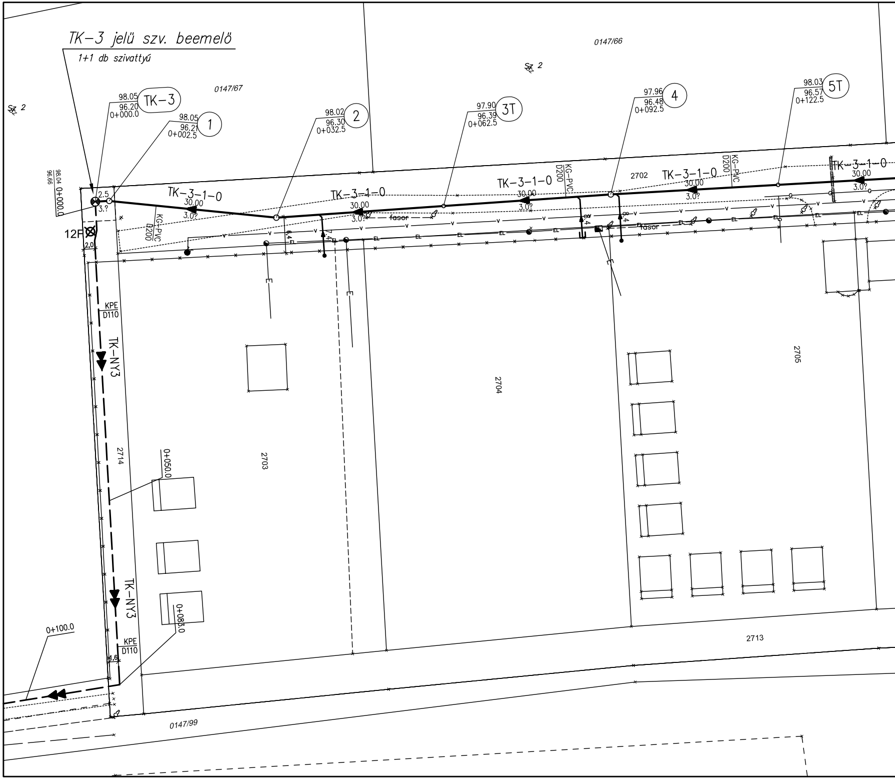
TK–3 jelü szv. beemelö
1+1 db szivattyú
TK–3
98.05
96.20
0+000.0
1
98.05
96.21
0+002.5
2
98.02
96.30
0+032.5
3T
97.90
96.39
0+062.5
4
97.96
96.48
0+092.5
5T
98.03
96.57
0+122.5
0147/67
0147/66
0147/99
Sz 2
Sz 2
96.66
98.04 0+000.0
2.5
3.?
12F
2.0
TK–3–1–0
30.00
3.0?
KG–PVC
D200
fasor
2702
2703
2704
2705
2713
2714
KPE
D110
TK–NY3
0+050.0
0+083.0
0+100.0
4.6
EL
E
V

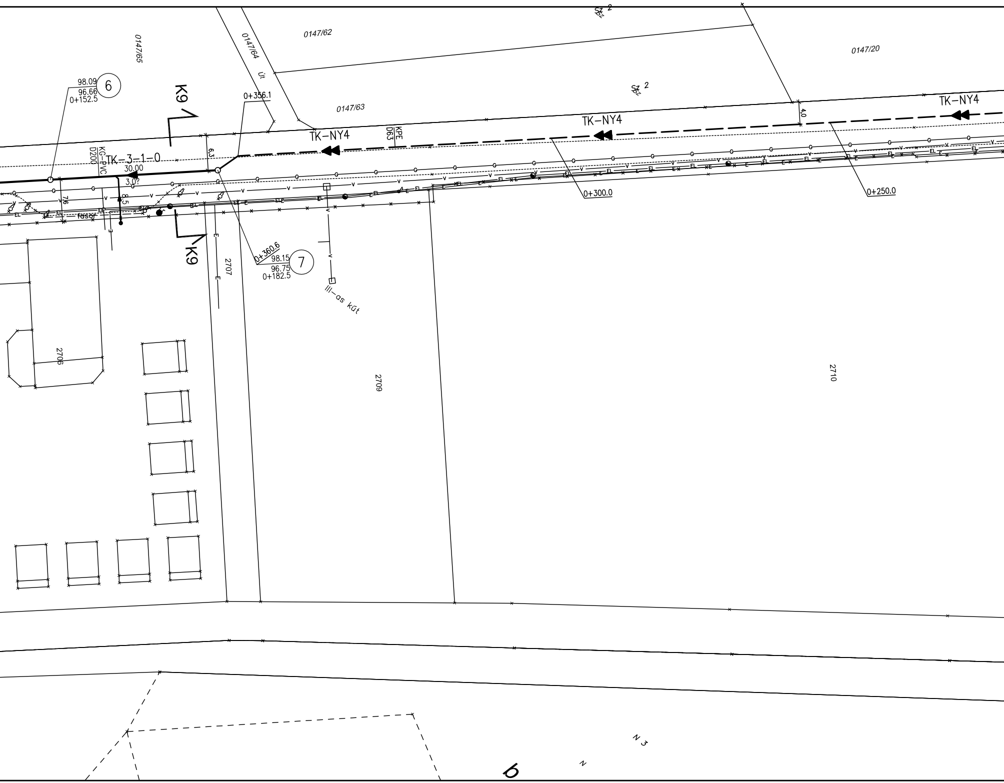
0147/65
0147/64
Út
0147/62
0147/20
Sz 2
Sz 2
0147/63
98.09
6
96.66
0+152.5
K9
0+356.1
TK-NY4
KPE
D63
TK-NY4
4,0
TK-NY4
KG-PVC
D200
TK-3-1-0
6,3
30.00
3.0?
7,6
8,5
fasor
0+300.0
0+250.0
K9
2707
0+360.6
98.15
7
96.75
0+182.5
III-as kút
2706
2709
2710
N 3
N
b

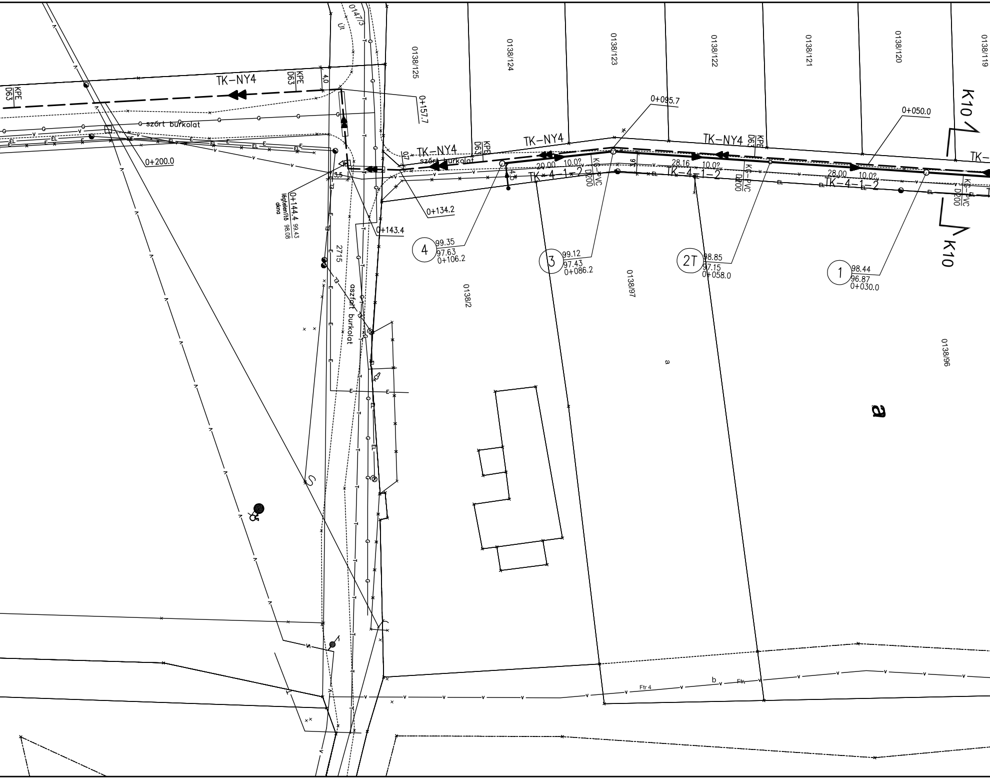
0147/3
út
0138/125
0138/124
0138/123
0138/122
0138/121
0138/120
0138/119
TK-NY4
KPE D63
KPE D63
4,0
0+157.7
0+095.7
0+050.0
K10
K10
szórt burkolat
0+200.0
TK-NY4
TK-NY4
TK-NY4
KPE D63
KPE D63
0,7
szórt burkolat
20.00
10.0?
28.16
10.0?
28.00
10.0?
KG-PVC D200
KG-PVC D200
KG-PVC D200
TK-4-1-2
TK-4-1-2
TK-4-1-2
3,5
4,5
0+134.2
0+143.4
0+144.4
légtelenítő akna
99.43
98.08
④ 99.35
97.63
0+106.2
③ 99.12
97.43
0+086.2
2T 98.85
97.15
0+058.0
① 98.44
96.87
0+030.0
2715
aszfalt burkolat
0138/2
0138/97
0138/96
a
a
S
b
Ftr 4
Ftr.
EL
E

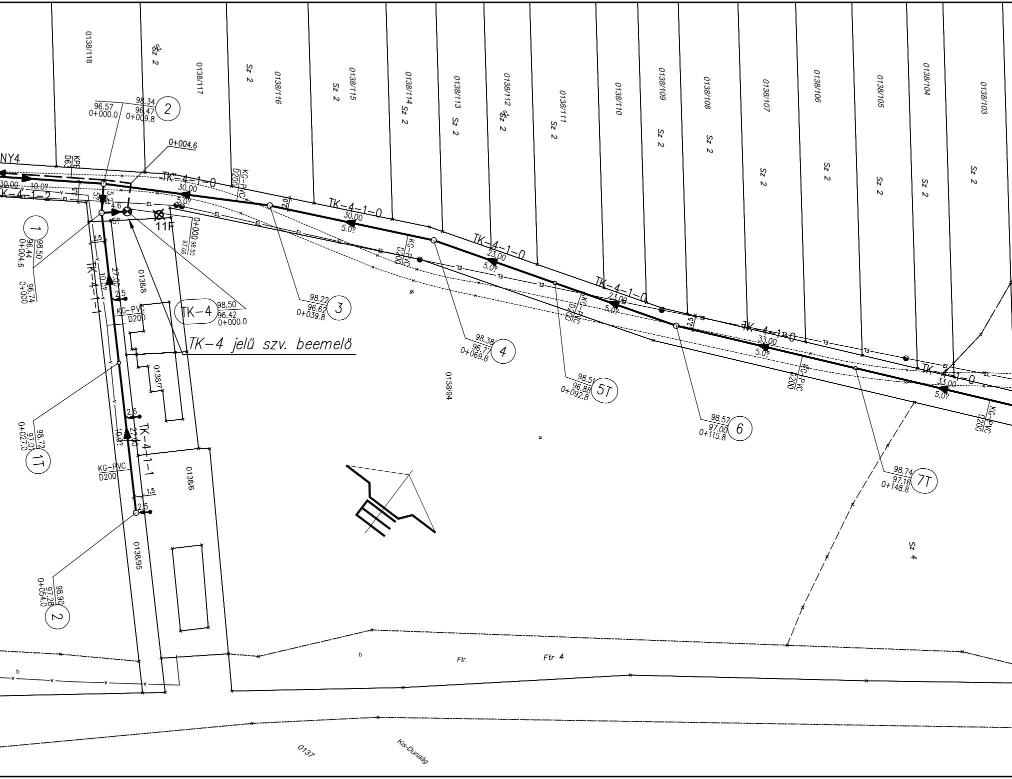
0138/118
Sz 2
0138/117
Sz 2
0138/116
Sz 2
0138/115
0138/114
Sz 2
0138/113
Sz 2
0138/112
Sz 2
0138/111
Sz 2
0138/110
0138/109
Sz 2
0138/108
Sz 2
0138/107
Sz 2
0138/106
Sz 2
0138/105
Sz 2
0138/104
Sz 2
0138/103
Sz 2
NY4
KPE D63
30.00
10.0?
TK-4-1-2
98.34
96.57
0+000.0
96.47
0+009.8
②
0+004.6
TK-4-1-0
30.00
5.0?
KG-PVC D200
11F
0+000
98.50
97.06
①
98.50
96.44
0+004.6
96.74
0+000
TK-4-1-1
27.00
10.0?
2.5
KG-PVC D200
0138/8
TK-4
98.50
96.42
0+000.0
TK-4 jelű szv. beemelő
98.22
96.62
0+039.8
③
TK-4-1-0
30.00
5.0?
2.0
KG-PVC D200
TK-4-1-0
23.00
5.0?
98.38
96.77
0+069.8
④
0138/7
0138/94
98.72
97.0
0+027.0
1T
2.6
27.00
10.0?
TK-4-1-1
KG-PVC D200
0138/6
1,5
2.5
0138/95
98.90
97.28
0+054.0
②
KG-PVC D200
TK-4-1-0
23.00
5.0?
98.51
96.88
0+092.8
5T
2.5
98.57
97.00
0+115.8
⑥
TK-4-1-0
33.00
5.0?
KG-PVC D200
98.74
97.16
0+148.8
7T
TK-4-1-0
33.00
5.0?
KG-PVC D200
a
Sz 4
b
Ftr.
Ftr 4
b
0137
Kis-Dunaág
EL

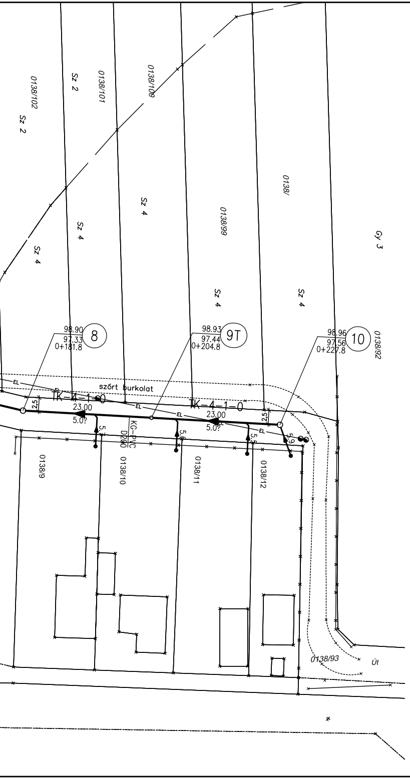
0138/102
Sz 2
Sz 2
0138/101
0138/100
Sz 4
Sz 4
Sz 4
0138/99
Sz 4
0138/
Sz 4
Gy 3
98.90
97.33
0+181.8
8
98.93
97.44
0+204.8
9T
98.96
97.56
0+227.8
10
0138/92
EL
szórt burkolat
TK-4-1-0
23.00
5.0?
TK-4-1-0
23.00
5.0?
2,5
2,5
5.7
5.6
5.5
5.9
KG-PVC
D200
0138/9
0138/10
0138/11
0138/12
0138/93
Út

Megbízó:

Vízügyi és Környezetvédelmi Központi Igazgatóság

Konzorcium vezető:

ÖKO Környezeti Gazdasági Technológiai Kereskedelmi
Szolgáltató és Fejlesztési Zrt.
1013 Budapest, Attila út 16

Konzorciumi tagok:

TERRASZER Vízépítő és Környezetvédelmi Szolgáltató Kft.
1043 Budapest, Aradi utca 16.

Konzorciumi tagok:

K+K KÖRNYEZETGAZDÁLKODÁSI ÉS KÖZMŰTERVEZŐ KFT.
1102 Budapest Szent László tér 20. Telefon/Fax: 431-7159, 431-7160

Program neve:

RÁCKEVEI (SOROKSÁRI) DUNA-ÁG VÍZGAZDÁLKODÁSÁNAK, VÍZMINŐSÉGÉNEK JAVÍTÁSA

Szennyezőanyagok kivezetése a parti sávból

Konzorciumi témafelelős:

K + K KÖRNYEZETGAZDÁLKODÁSI ÉS KÖZMŰTERVEZŐ KFT.

Ügyvezető igazgató:
Mohari Ferenc

Témafelelős:
Mohari Ferenc Szűr Tímea

Munkaszám: 1115

Tervező:

KRISTÁLY TERVEZŐ, SZOLGÁLTATÓ ÉS KERESKEDELMI KFT
8600 Siófok Fő u. 15-17. Telefon: 84/316-338, 510-088, 510-089, Fax: 84/312-931

Tervszám: 1115

Munkarész:

Taksony csatornázatlan parti sávjainak csatornázása

Munkarész szám: TK-AJ

Tervfázis: AJÁNLATI TERV

Módosítás: 0

Ügyvezető igazgató:
Mohari Ferenc

Felelős tervező:
Nyikosné R. Katalin

Tervező:
Sárközi Ákos

Ellenőr:
Sulyok István

Rajz tárgya:

Részletes helyszínrajz 4.

Rajz szám: R-06

Alapszint: BALTI

Méretarány: 1:500

Dátum: 2009. április