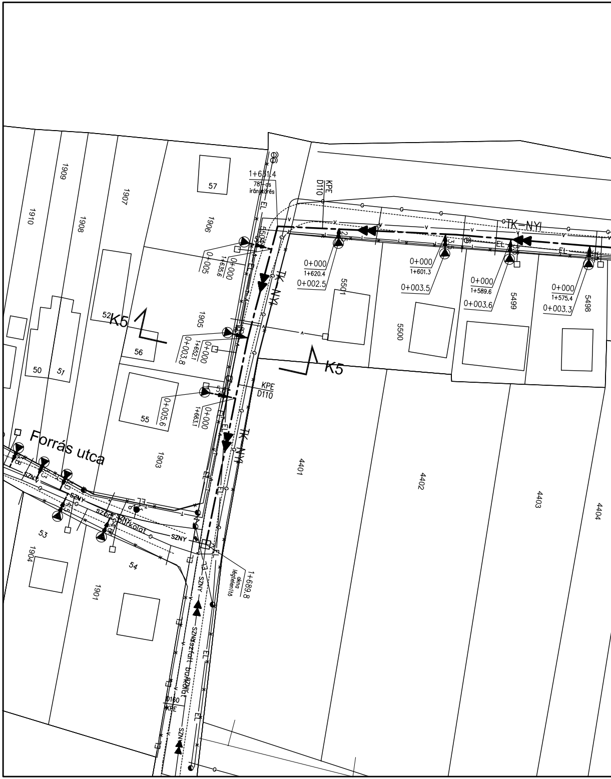
1910
1909
1908
1907
1906
57
1+651.4
78-as iránytörés
KPE
D110
TK-NYI
0+000
1+620.4
0+002.5
0+000
1+601.3
0+003.5
0+000
1+589.6
0+003.6
0+000
1+575.4
0+003.3
5501
5500
5499
5498
0+005
1+635.6
0+000
52
K5
1905
56
50
51
0+000
1+652.1
0+003.8
K5
55
0+005.6
1+663.1
0+000
KPE
D110
TK-NYI
Forrás utca
1903
4401
4402
4403
4404
SZNY
EL
53
54
1904
1901
SZNY
aszfalt burkolat
1+689.8
akna
légtelenítő
D160
KPE

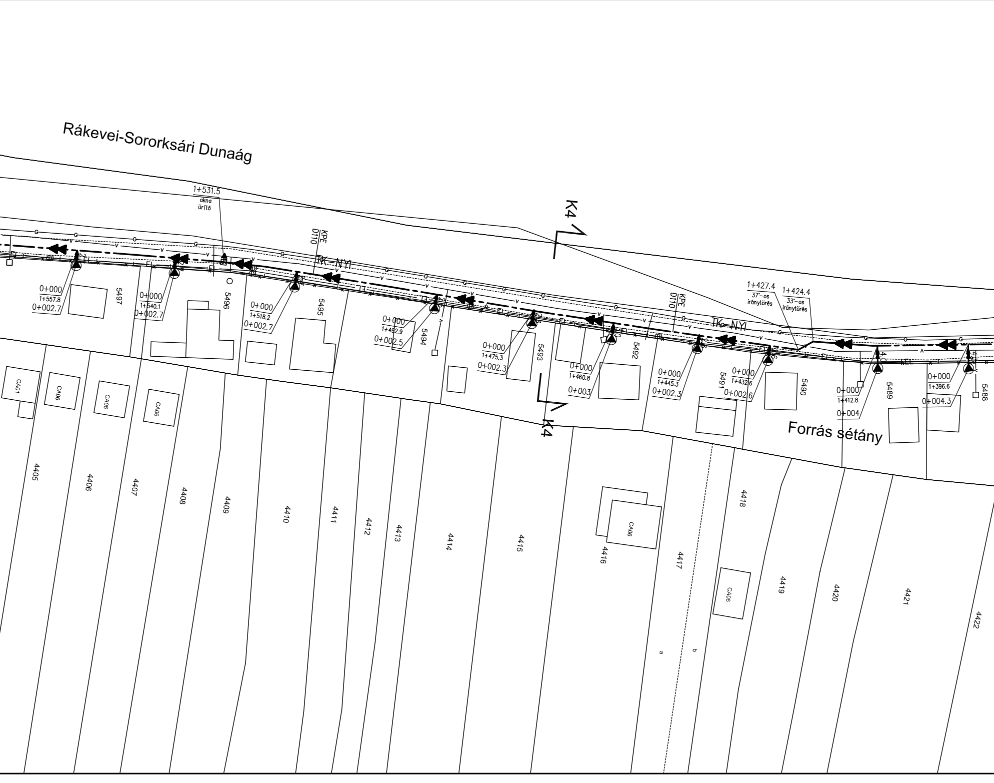
Rákevei-Sororksári Dunaág
1+531.5
akna ürítő
KPE D110
TK-NYI
K4
0+000
1+557.8
0+002.7
5497
0+000
1+540.1
0+002.7
5496
0+000
1+518.2
0+002.7
5495
0+000
1+492.9
0+002.5
5494
0+000
1+475.3
0+002.3
5493
K4
0+000
1+460.8
0+003
5492
KPE D110
TK-NYI
0+000
1+445.3
0+002.3
5491
0+000
1+432.6
0+002.6
5490
1+427.4
37'-os iránytörés
1+424.4
33'-os iránytörés
0+000
1+412.8
0+004
5489
0+000
1+396.6
0+004.3
5488
Forrás sétány
CA01
CA06
CA06
CA06
CA06
CA06
4405
4406
4407
4408
4409
4410
4411
4412
4413
4414
4415
4416
4417
4418
4419
4420
4421
4422
a
b

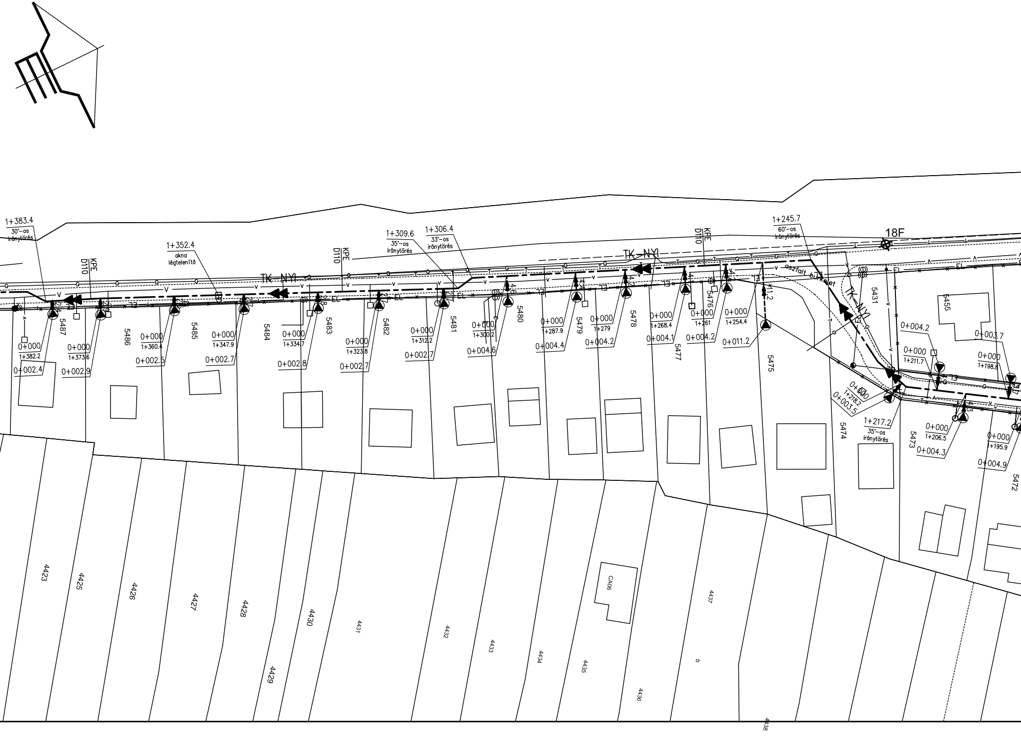
1+383.4
30°-os
iránytörés
KPE
D110
1+352.4
akna
légtelenítő
TK–NYI
KPE
D110
1+309.6
35°-os
iránytörés
1+306.4
33°-os
iránytörés
TK–NYI
KPE
D110
1+245.7
60°-os
iránytörés
18F
aszfalt burkolat
TK–NYI
0+000
1+382.2
0+002.4
5487
0+000
1+373.6
0+002.9
5486
0+000
1+360.4
0+002.5
5485
0+000
1+347.9
0+002.7
5484
0+000
1+334.7
0+002.8
5483
0+000
1+323.8
0+002.7
5482
0+000
1+312.2
0+002.7
5481
0+000
1+300.2
0+004.6
5480
0+000
1+287.9
0+004.4
5479
0+000
1+279
0+004.2
5478
0+000
1+268.4
0+004.1
5477
0+000
1+261
0+004.2
5476
0+000
1+254.4
0+011.2
5475
5431
0+000
1+218.2
0+003.5
5474
1+217.2
35°-os
iránytörés
0+004.2
0+000
1+211.7
5455
0+000
1+206.5
0+004.3
5473
0+003.7
0+000
1+198.8
0+000
1+195.9
0+004.9
5472
EL
4423
4425
4426
4427
4428
4429
4430
4431
4432
4433
4434
4435
4436
4437
CA06
b
4438

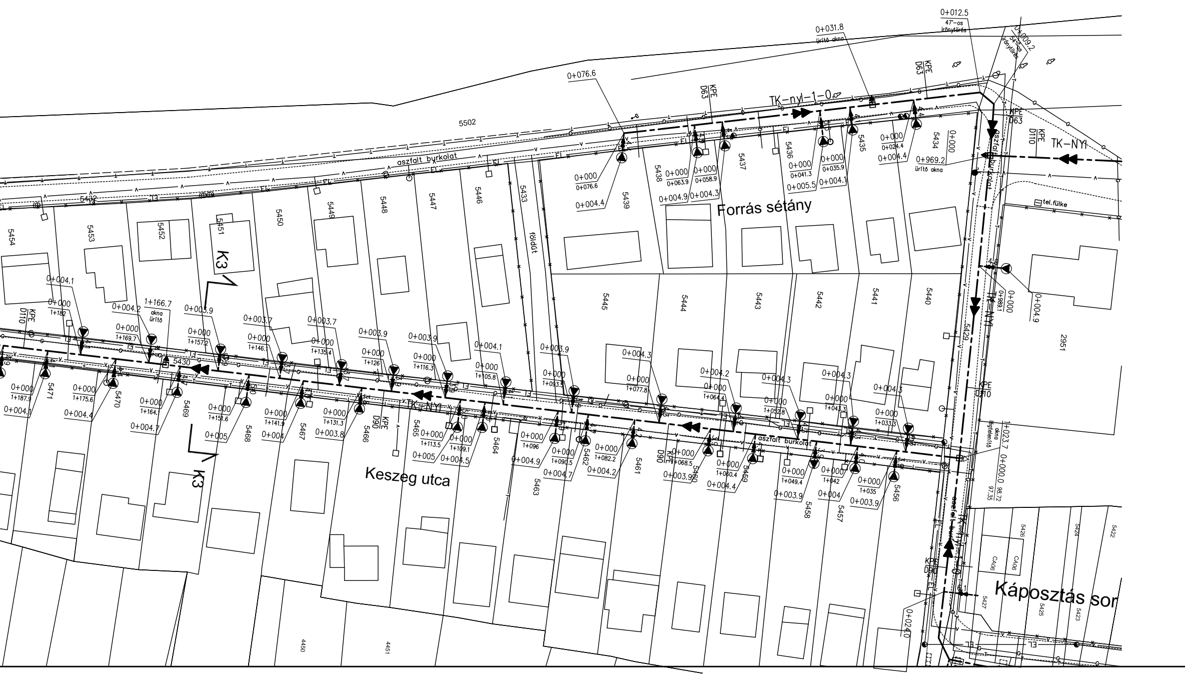
Forrás sétány
Keszeg utca
Káposztás sor
aszfalt burkolat
földút
tel. fülke
TK–nyl–1–0
TK–NYl
K3
KPE D63
KPE D110
KPE D90
0+012.5
47°-os iránytörés
0+009.2
54°-os iránytörés
0+031.8
ürítő akna
0+076.6
0+969.2
ürítő akna
1+166.7
akna ürítő
1+023.7
akna légtelenítő
0+000.0
98.72
97.35
0+024.0
5502
5432
5430
5433
5434
5435
5436
5437
5438
5439
5440
5441
5442
5443
5444
5445
5446
5447
5448
5449
5450
5451
5452
5453
5454
5456
5457
5458
5459
5460
5461
5462
5463
5464
5465
5466
5467
5468
5469
5470
5471
5422
5423
5424
5425
5426
5427
5429
2951
4450
4451
CA06

Megbízó:

Vízügyi és Környezetvédelmi Központi Igazgatóság

Konzorcium vezető:

ÖKO Környezeti Gazdasági Technológiai Kereskedelmi
Szolgáltató és Fejlesztési Zrt.
1013 Budapest, Attila út 16

Konzorciumi tagok:

TERRASZER Vízépítő és Környezetvédelmi Szolgáltató Kft.
1043 Budapest, Aradi utca 16.

Konzorciumi tagok:

K+K KÖRNYEZETGAZDÁLKODÁSI ÉS KÖZMŰTERVEZŐ KFT.
1102 Budapest Szent László tér 20. Telefon/Fax: 431-7159, 431-7160

Program neve:

RÁCKEVEI (SOROKSÁRI) DUNA-ÁG VÍZGAZDÁLKODÁSÁNAK, VÍZMINŐSÉGÉNEK JAVÍTÁSA

Szennyezőanyagok kivezetése a parti sávból

Konzorciumi témafelelős:

K + K KÖRNYEZETGAZDÁLKODÁSI ÉS KÖZMŰTERVEZŐ KFT.

Ügyvezető igazgató:
Mohari Ferenc

Témafelelős:
Mohari Ferenc Szűr Tímea

Munkaszám: 1115

Tervező:

KRISTÁLY TERVEZŐ, SZOLGÁLTATÓ ÉS KERESKEDELMI KFT
8600 Siófok Fő u. 15-17. Telefon: 84/316-338, 510-088, 510-089, Fax: 84/312-931

Tervszám: 1115

Munkarész:

Taksony csatornázatlan parti sávjainak csatornázása

Munkarész szám: TK-AJ

Tervfázis: AJÁNLATI TERV

Módosítás: 0

Ügyvezető igazgató:
Mohari Ferenc

Felelős tervező:
Nyikosné R. Katalin

Tervező:
Vecsera Gábor Vecsera Gábor

Ellenőr:
Sulyok István

Rajz tárgya:

Részletes helyszínrajz 7.

Rajz szám: R-09

Alapszint: BALTI

Méretarány: 1:500

Dátum: 2009. április