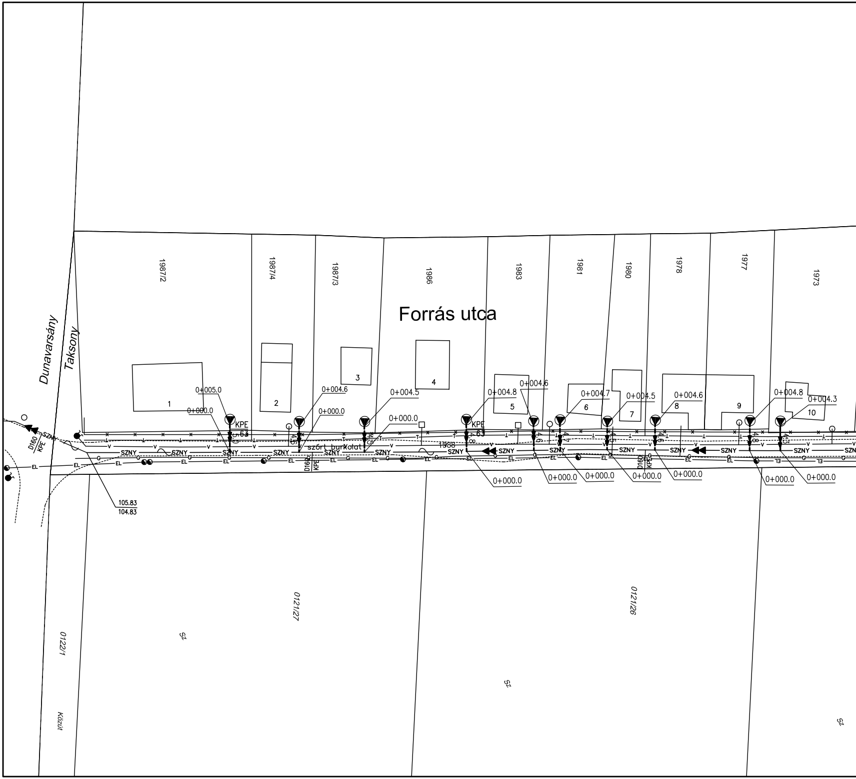
Forrás utca
Dunavarsány
Taksony
1987/2
1987/4
1987/3
1986
1983
1981
1980
1978
1977
1973
1
2
3
4
5
6
7
8
9
10
0+005.0
0+000.0
0+004.6
0+000.0
0+004.5
0+000.0
0+004.8
0+004.6
0+004.7
0+004.5
0+004.6
0+004.8
0+004.3
0+000.0
0+000.0
0+000.0
0+000.0
0+000.0
0+000.0
0+000.0
KPE
63
KPE
63
D160
KPE
D160
KPE
D160
KPE
SZNY
V
G
EL
szórt burkolat
1988
105.83
104.83
0121/27
0121/26
0122/1
Közút
sz
sz
sz

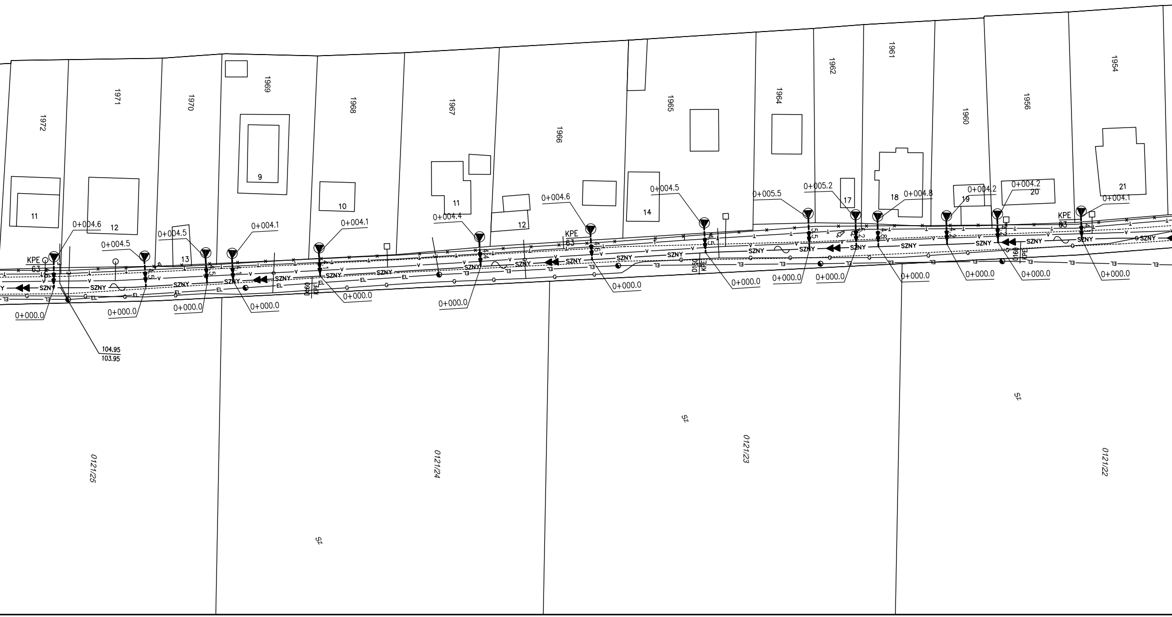

1972
1971
1970
1969
1968
1967
1966
1965
1964
1962
1961
1960
1956
1954
9
10
11
12
13
14
17
18
19
20
21
0+004.6
0+004.5
0+004.1
0+004.4
0+005.5
0+005.2
0+004.8
0+004.2
0+000.0
KPE
63
SZNY
V
EL
G
D160
D90
104.95
103.95
SZ
0121/25
0121/24
0121/23
0121/22

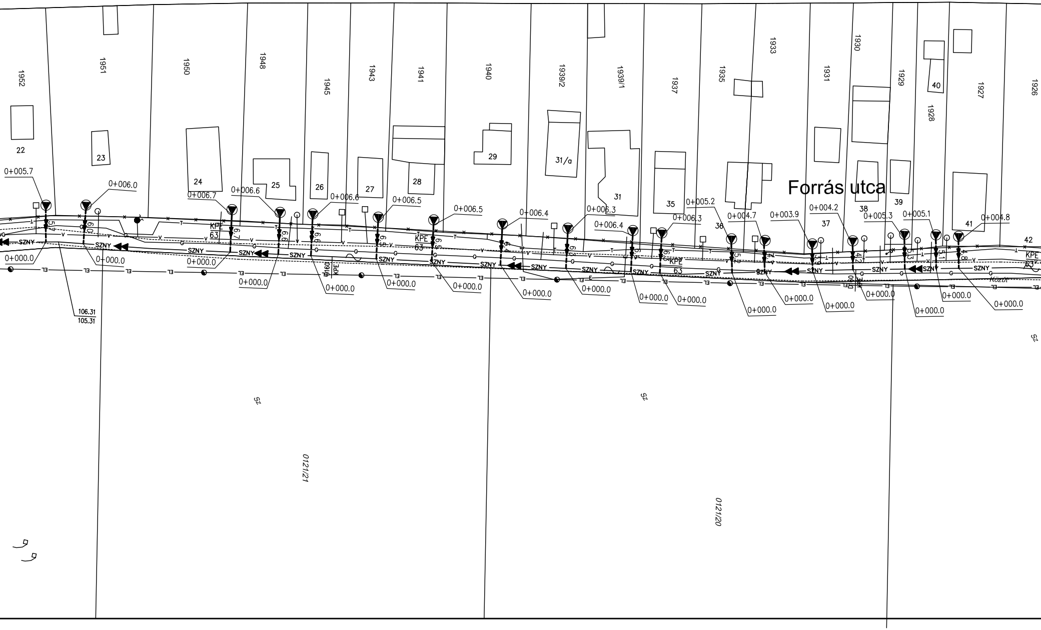
Forrás utca
1952
1951
1950
1948
1945
1943
1941
1940
1939/2
1939/1
1937
1935
1933
1931
1930
1929
1928
1927
1926
22
23
24
25
26
27
28
29
31/a
31
35
36
37
38
39
40
41
42
0+005.7
0+006.0
0+006.7
0+006.6
0+006.6
0+006.5
0+006.5
0+006.4
0+006.3
0+006.4
0+006.3
0+005.2
0+004.7
0+003.9
0+004.2
0+005.3
0+005.1
0+004.8
0+000.0
KPE
63
SZNY
106.31
105.31
D160 KPE
Közút
sz
0121/21
0121/20

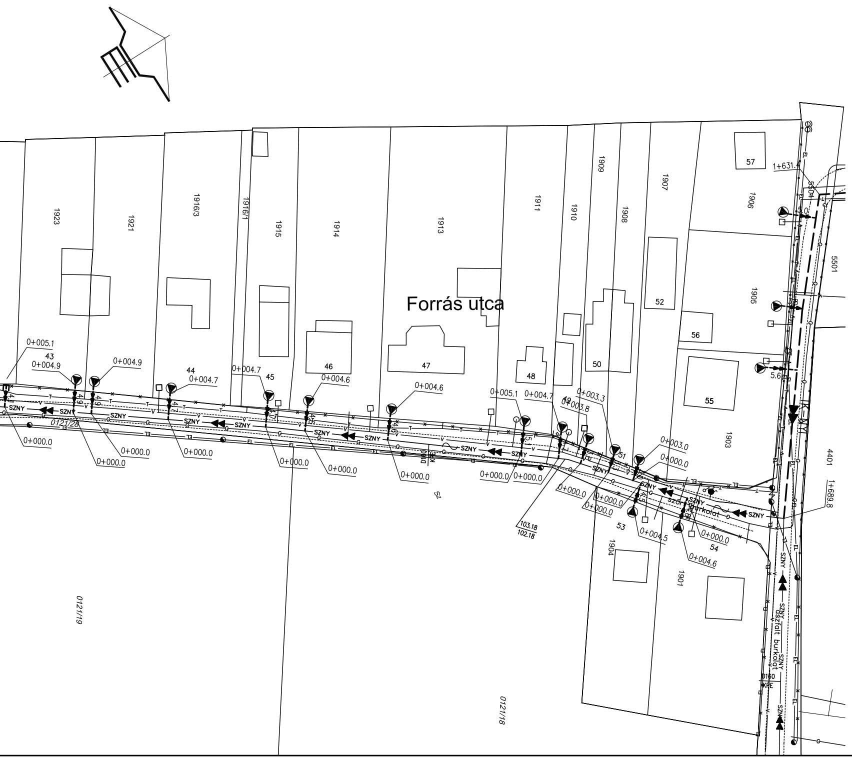
Forrás utca
1923
1921
1916/3
1916/1
1915
1914
1913
1911
1910
1909
1908
1907
1906
1905
1904
1903
1901
5501
5504
4401
0121/28
0121/19
0121/18
43
44
45
46
47
48
50
51
52
53
54
55
56
57
0+005.1
0+004.9
0+004.7
0+004.6
0+005.1
0+003.8
0+003.3
0+003.0
0+004.5
0+000.0
1+631.4
1+689.8
5.6
103.18
102.18
SZNY
D160
KPE
aszfalt burkolat

Megbízó:
Vízügyi é

Konzorcium vezető:

Konzorciumi tagok:

Konzorciumi tagok:

Program neve:
RÁCKEVEI (SO

Szer

Konzorciumi témafelelős:
K + K KÖRN
Ügyvezető igazgató:
Mohari Ferenc

Tervező:
KRISTÁLY TE
8600 Siófok

Munkarész:
Taksony csatorn

Tervfázis:

Ügyvezető igazgató:
Mohari Ferenc

Felelős tervező:
Nyikosné R. Katalin

Tervező:
Sárközi Ákos

Ellenőr:
Sulyok István

s Környezetvédelmi Központi Igazgatóság

ÖKO Környezeti Gazdasági Technológiai Kereskedelmi
Szolgáltató és Fejlesztési Zrt.
1013 Budapest, Attila út 16

TERRASZER Vízépítő és Környezetvédelmi Szolgáltató Kft.
1043 Budapest, Aradi utca 16.

K+K KÖRNYEZETGAZDÁLKODÁSI ÉS KÖZMŰTERVEZŐ KFT.
1102 Budapest Szent László tér 20. Telefon/Fax: 431-7159, 431-7160

OROKSÁRI) DUNA-ÁG VÍZGAZDÁLKODÁSÁNAK,
VÍZMINŐSÉGÉNEK JAVÍTÁSA

nyezőanyagok kivezetése a parti sávból

NYEZETGAZDÁLKODÁSI ÉS KÖZMŰTERVEZŐ KFT.

Témafelelős:
Mohari Ferenc Szűr Tímea

Munkaszám: 1115

RVEZŐ, SZOLGÁLTATÓ ÉS KERESKEDELMI KFT
Fő u. 15-17. Telefon: 84/316-338, 510-088, 510-089, Fax: 84/312-931

Tervszám:
1115

ázatlan parti sávjainak csatornázása

Munkarész szám:
TK-AJ

AJÁNLATI TERV

Módosítás:
0

Rajz tárgya:

Részletes helyszínrajz 9.

Rajz szám:
R-11

Alapszint:
BALTI

Méretarány:
1:500

Dátum:
2009. április