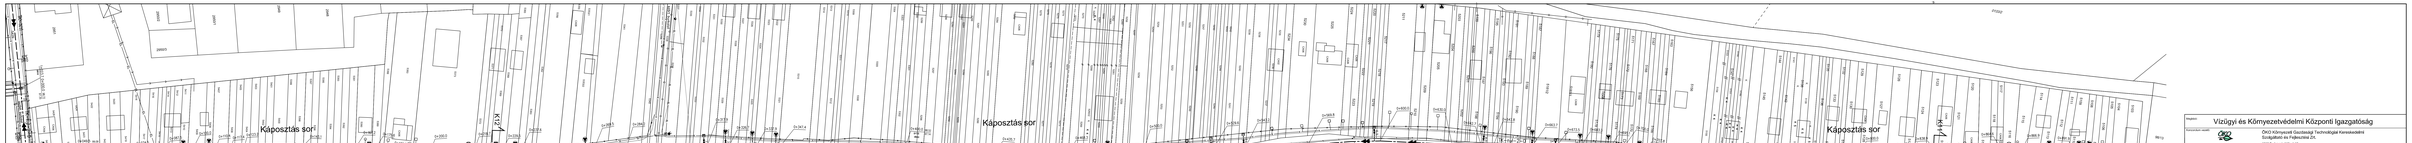

Megbízó: Vízügyi és Környezetvédelmi Központi Igazgatóság

Kivitelezésért felelős: ÖKÖ Környezeti Gazdasági Technológiai Kereskedelmi Szolgáltató és Fejlesztési Zrt.
1013 Budapest, Attila út 16.

Kivitelezésért felelős: TERRAVIZIR Vízjogi és Környezetvédelmi Szolgáltató Kft.
1042 Budapest, Arpád utca 78.

Kivitelezésért felelős: K+K KÖRNYEZETGAZDÁLKODÁSI ÉS KÖZMŰTERVEZŐ KFT.
1162 Budapest, Szent László tér 46/1. Telefon/fax: 413-0134, 413-0135

Munka megnevezése:

RÁCKEVEI (SOROKSÁRI) DUNA-ÁG VÍZGAZDÁLKODÁSÁNAK, VÍZMINŐSÉGÉNEK JAVÍTÁSA
Szennyezőanyagok kivezetése a parti sávból

Kivitelezési tervezésért felelős: K + K KÖRNYEZETGAZDÁLKODÁSI ÉS KÖZMŰTERVEZŐ KFT.
Ügyvezető Igazgató: Mohaiti Ferenc
Tervezésért felelős: Mohaiti Ferenc — Szűz Tímea

Munkaszám: 1115

Tervező: KRISTÁLY TERVEZŐ, SZOLGÁLTATÓ ÉS KERESKEDELMI KFT
9600 Sárvár Fő u. 15-17. Telefon: 94/310-336, 510-088, 510-089, Fax: 94/312-931

Tervszám: 1115

Munkarészek száma: TK-A/J

Taksony csatornázatlan parti sávjainak csatornázása

Tervfázis: AJÁNLATI TERV

Módosítás: 0

Kapcsolódó tervfajták: Mohaiti Ferenc, Szűz Tímea, Nyilas Ida, K. Kiss Ádám, Szentgyörgyi Ákos, Ekecsi Szabolcs

Rajz tárgya: Részletes helyszínrajz 8.

Rajz szám: R-10

Alapmező: BALTI

Méretarány: 1:500

Dátum: 2009. április