


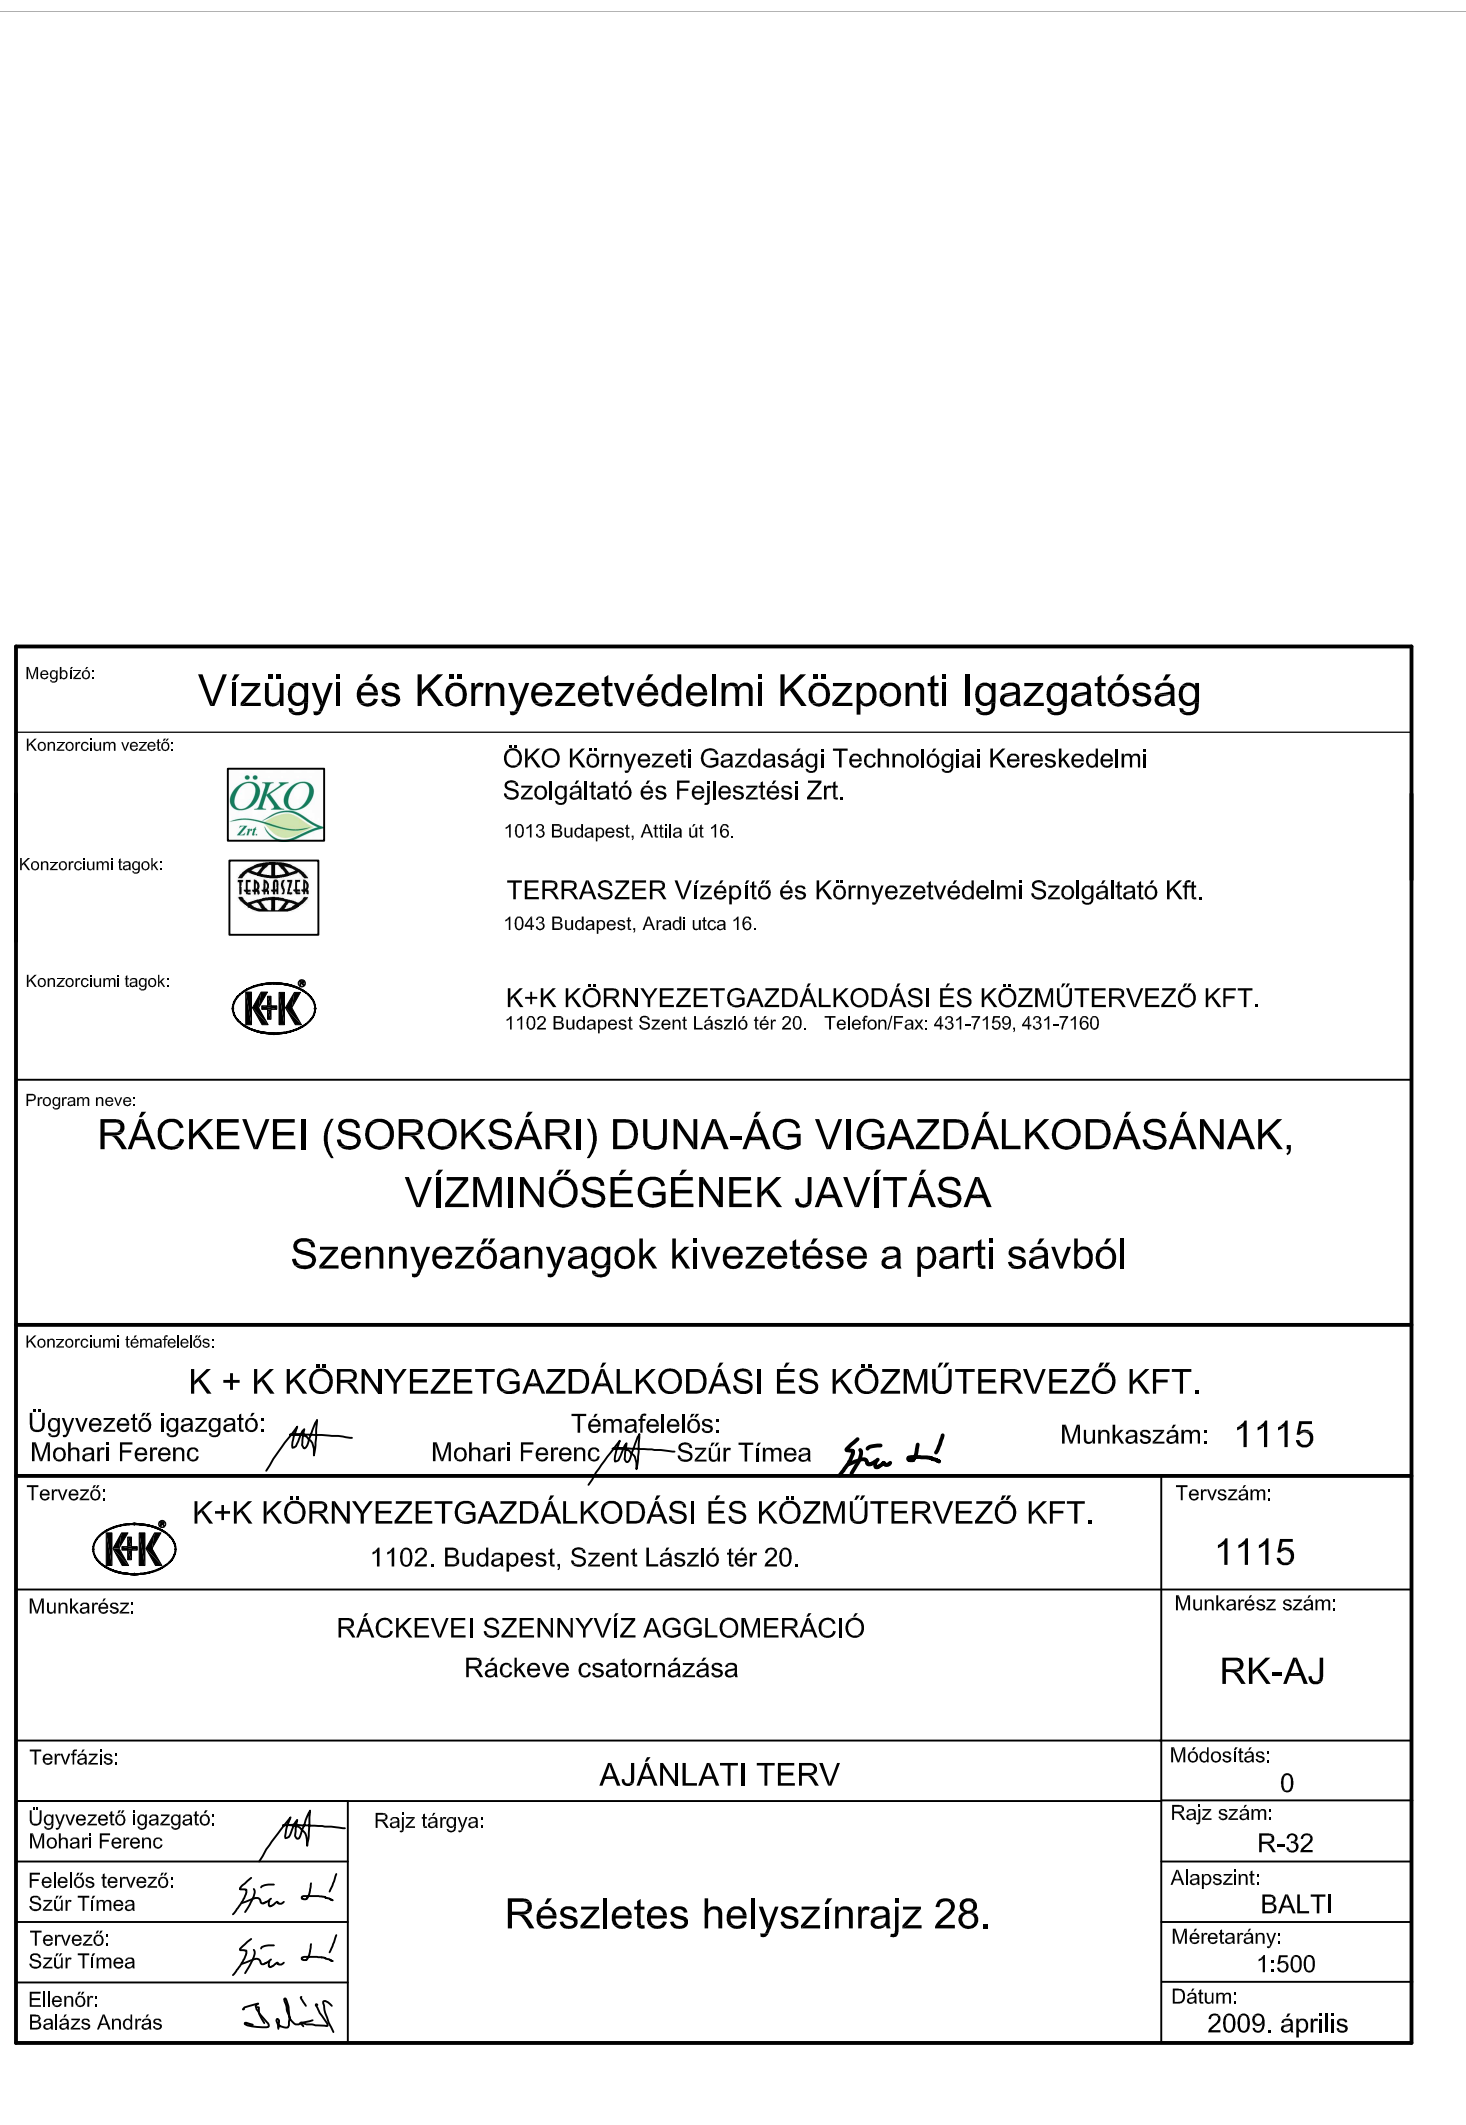

Megnevezés: Vízügyi és Környezetvédelmi Központi Igazgatóság Környezumi vezető:  ÓKO Környezeti Gazdasági Technológiai Kereskedelmi Szolgáltató és Fejlesztési Zrt. 1013 Budapest, Árkád út 16. Környezumi tagok:  TERRASZER Vízipótló és Környezetvédelmi Szolgáltató Kft. 1043 Budapest, Aradi utca 16. Környezumi legelő:  K+K KÖRNYEZETGAZDÁLKODÁSI és KÖZMŰTERVEZŐ KFT. 1102 Budapest, Szent László tér 20. Telefon/Fax: 461-7169, 461-7162		
Program neve: RÁCKEVEI (SOROKSÁRI) DUNA-ÁG VIGAZDALKODÁSÁNAK, VIZMINŐSÉGEINEK JAVÍTÁSA Szennyözőanyagok kivezetése a parti sávból		
Környezumi felhatalmazás: K + K KÖRNYEZETGAZDÁLKODÁSI és KÖZMŰTERVEZŐ KFT. Örgyvezető igazgató: Mohari Ferenc  Tervező: Mohari Ferenc  - Szűrő Típus:  Munkaszám: 1115 Tervező:  K+K KÖRNYEZETGAZDÁLKODÁSI és KÖZMŰTERVEZŐ KFT. 1102. Budapest, Szent László tér 20. Tervezőszám: 1115 Munkaterv: RÁCKEVEI SZENNYVÍV AGGLOMERÁCIÓ Ráckeve csatornázása Munkatervszám: RK-AJ		
Tervfázis: AJÁNLATI TERV Módosítás: 0 Örgyvezető igazgató: Mohari Ferenc  Rajz tárgya: R-32 Felsőbbi tervszám:  Alaprajz: BALTI Tervező:  Méretarány: 1:500 Előadó: Balázs András  Dátum: 2009. április		
Részletes helyszínrajz 28.		