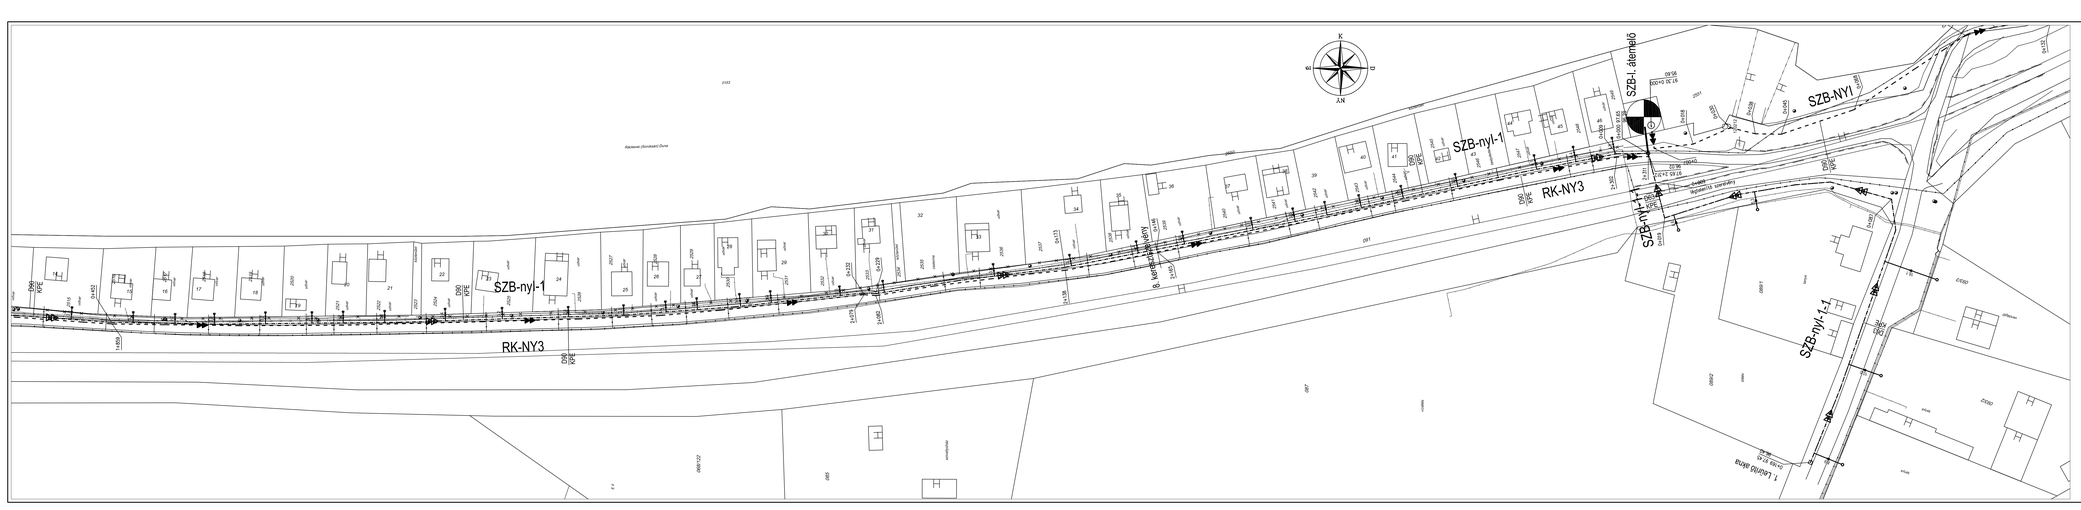

RK-NY3
SZB-nyI-1
SZB-nyI-1-1
SZB-NYI

Megbízó:	Vízügyi és Környezetvédelmi Központi Igazgatóság
Koncorsium vezető:	OKO Környezeti Gazdasági Technológiai Kereskedelmi Szolgáltató és Fejlesztési Zrt. 1013 Budapest, Attila út 16.
Koncorsumi tagok:	TERRASZER Vízépítő és Környezetvédelmi Szolgáltató Kft. 1043 Budapest, Arankó utca 16.
Koncorsumi tagok:	K+K KÖRNYEZETGAZDÁLKODÁSI ÉS KÖZMŰTERVEZŐ KFT. 1102 Budapest Szent László tér 20. Telefon/Fax: 431-1159, 431-1160
Program neve:	RÁCKEVEI (SOROKSÁRI) DUNA-ÁG VÍZGAZDÁLKODÁSÁNAK, VÍZMINŐSÉGÉNEK JAVÍTÁSA Szennyezőanyagok kivezetése a parti sávból
Koncorsumi tervkészítő:	K + K KÖRNYEZETGAZDÁLKODÁSI ÉS KÖZMŰTERVEZŐ KFT.
Ügyvezető Igazgató: Mohari Ferenc	Témavezető: Mohari Ferenc, Szűr Tímea — Munkaszám: 1115
Tervező:	K+K KÖRNYEZETGAZDÁLKODÁSI ÉS KÖZMŰTERVEZŐ KFT, 1102. Budapest, Szent László tér 20. — Tervszám: 1115
Munkarész:	**RÁCKEVEI SZENNYVÍZ AGGLOMERÁCIÓ** **Ráckeve csatornázása** — Munkarész szám: RK-AJ
Tervfázis:	AJÁNLATI TERV — Módosítás: 0
Ügyvezető Igazgató: Mohari Ferenc Felelős tervező: Szűr Tímea Tervező: Cseri Róbert Ellenőr: Balázs András	Rajz tárgya: Részletes helyszínrajz 42. — Rajz száma: R-46 Alapjelű: BALTI Méretarány: 1:500 Dátum: 2009. április