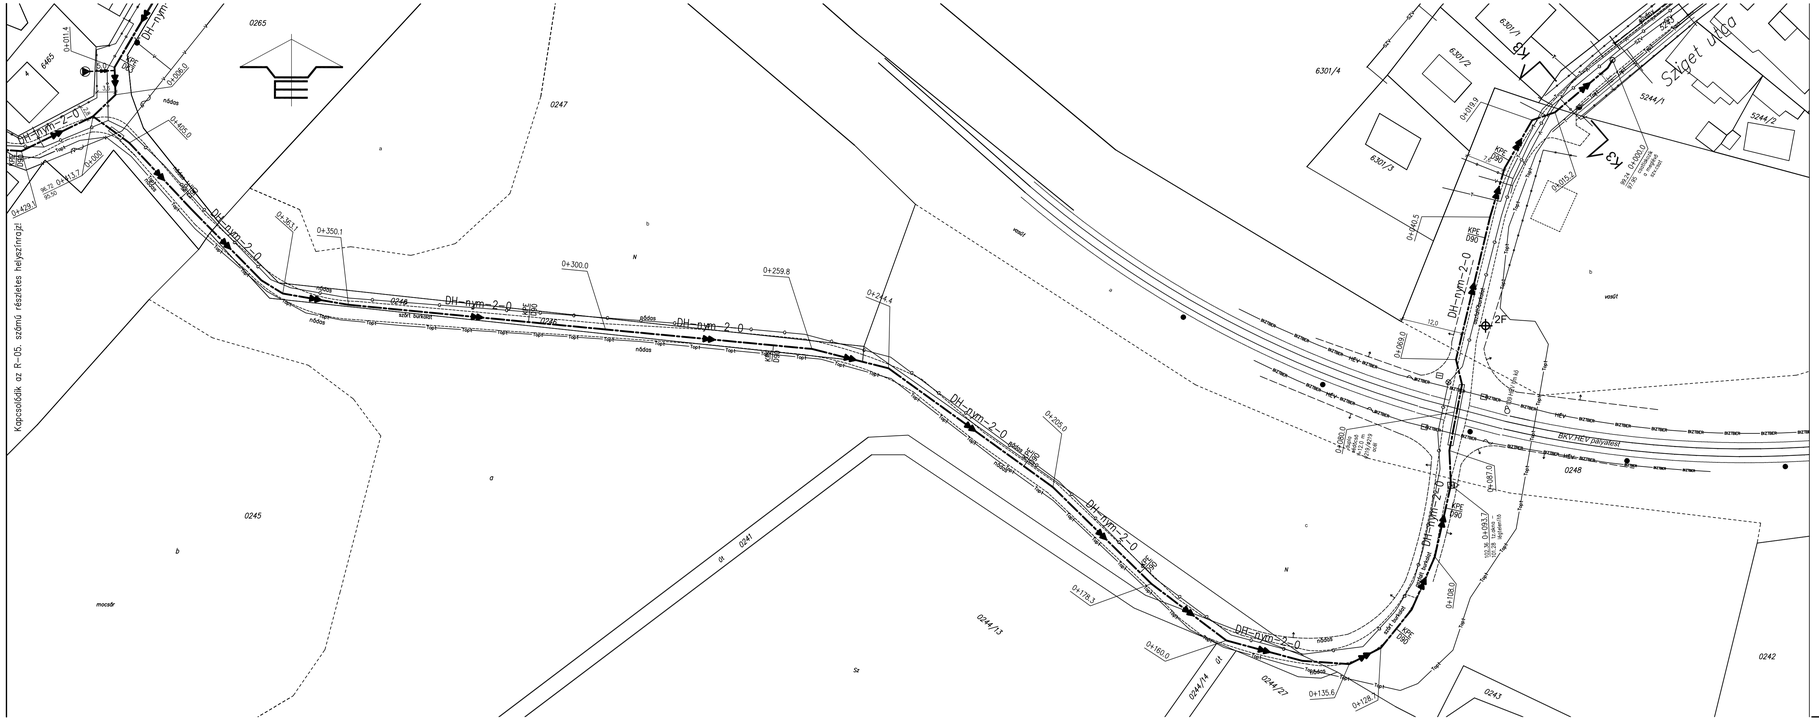
Kapcsolódik az R-05. számú részletes helyszínrajzhoz
DH-nym-2-0
DH-nym-2-0
DH-nym-2-0