



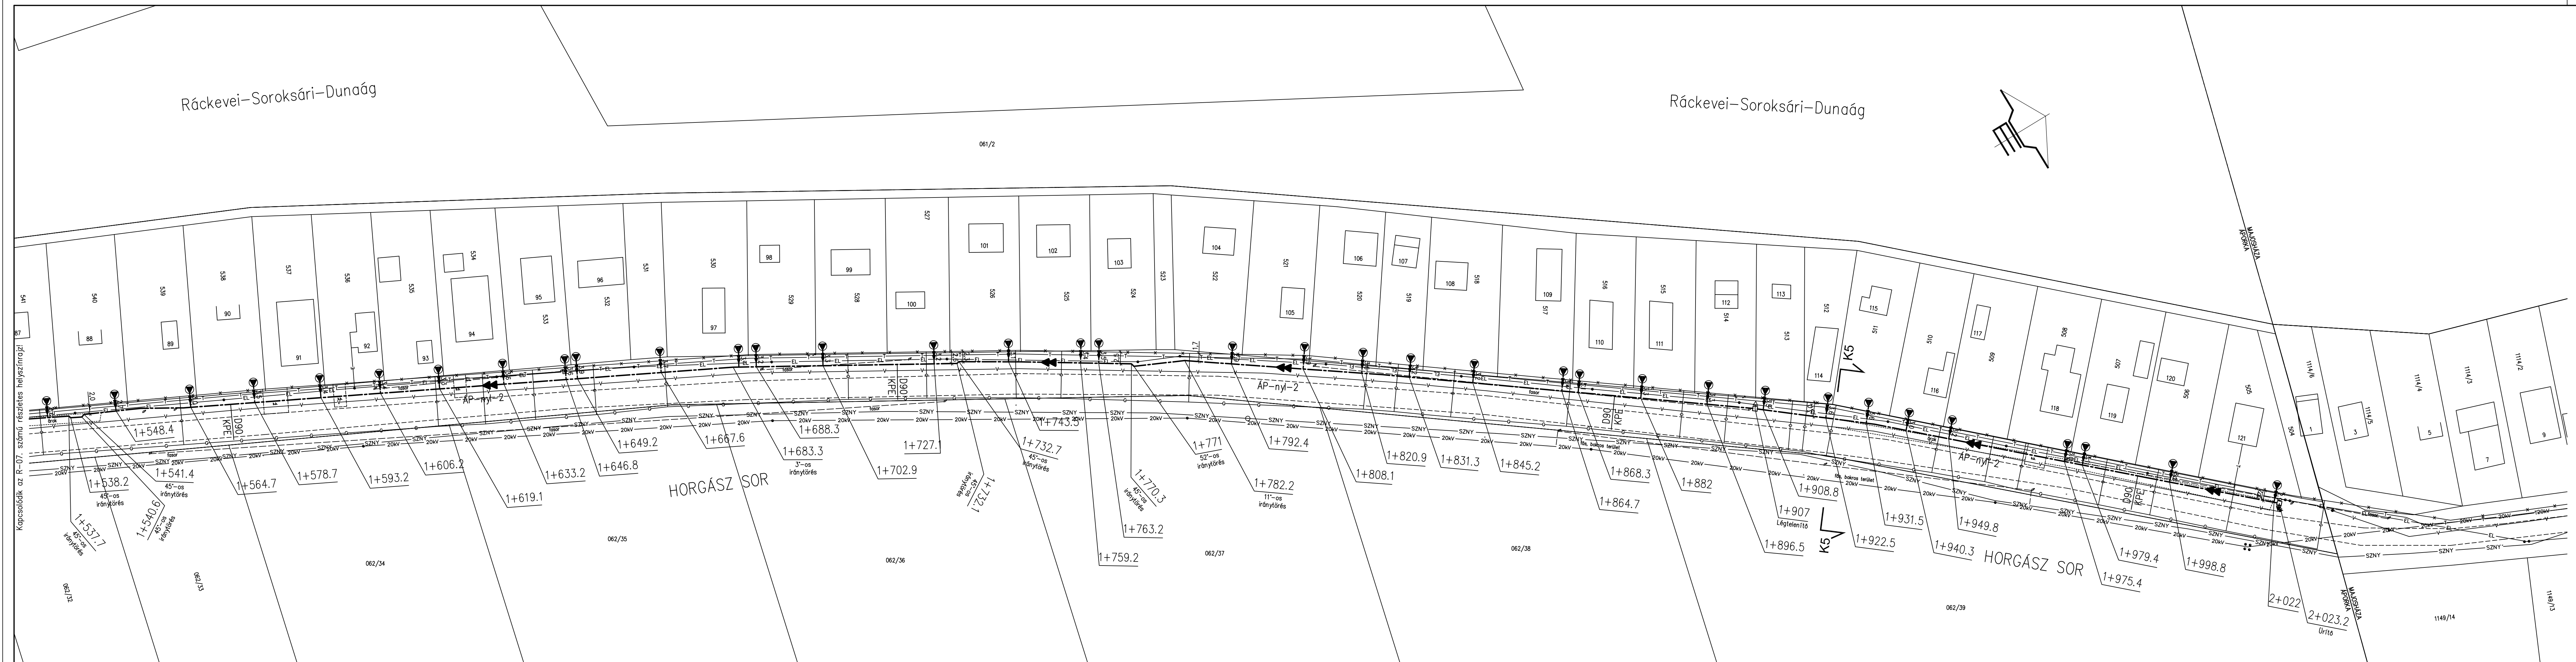

Ráckevei-Soroksári-Dunaág

Ráckevei-Soroksári-Dunaág

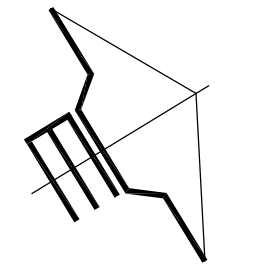

Megbízó: Vízügyi és Környezetvédelmi Központi Igazgatóság		Konzorcium vezető: ÓKO Környezeti Gazdasági Technológiai Kereskedelmi Szolgáltató és Fejlesztési Zrt. 1013 Budapest, Atilla út 16.	
Konzorciumi tagok: 		TERRASZER Vízépítő és Környezetvédelmi Szolgáltató Kft. 1043 Budapest, Aradi utca 16.	
Konzorciumi tagok: 		K+K KÖRNYEZETGAZDÁLKODÁSI ÉS KÖZMŰTERVEZŐ KFT. 1102 Budapest Szent László tér 20. Telefon/Fax: 431-7159, 431-7160	
Program neve: RÁCKEVEI (SOROKSÁRI) DUNA-ÁG VÍZGAZDÁLKODÁSÁNAK, VÍZMINŐSÉGÉNEK JAVÍTÁSA Szennyezőanyagok kivezetése a parti sávból			
Konzorciumi témafelelős: K + K KÖRNYEZETGAZDÁLKODÁSI ÉS KÖZMŰTERVEZŐ KFT.			
Ügyvezető igazgató: Mohari Ferenc		Témafelelős: Mohari Ferenc / Szűz Tímea Munkaszám: 1115	
Tervező: KRISTÁLY TERVEZŐ, SZOLGÁLTATÓ ÉS KERESKEDELMI KFT. 8600 Siófok Fő u. 15-17. Telefon: 84/316-338, 510-088, 510-089, Fax: 84/312-931		Tervszám: 1115	
Munkarész: Áporka csatornázatlan parti sávjainak csatornázása		Munkarész szám: ÁP-AJ	
Tervfázis: AJÁNLATI TERV		Módosítás: 0	
Rajz tárgya: Részletes helyszínrajz 6.		Rajz szám: R-08	
Felelős tervező: Nyikoszé R. Katalin		Alapezít: BALTI	
Tervező: Bévárdi Béla		Méretarány: 1:500	
Ellenőr: Sulyok István		Dátum: 2009. április	