


<b>Vízügyi és Környezetvédelmi Központi Igazgatóság</b> OKO Környezeti Gazdasági Technológiai Kereskedelmi Szolgáltató és Fejlesztési Zrt. 1013 Budapest, Árkád u. 16.	
<b>TERRASZER</b> Vizipártó és Környezetvédelmi Szolgáltató Kft. 1043 Budapest, Árkád u. 16.	
<b>K+K KÖRNYEZETGAZDÁLKODÁSI ÉS KÖZMŰTERVEZŐ KFT.</b> 1102 Budapest, Szent László tér 20. Telefon: 431-700, 431-700	
<b>RÁCKEVEI (SOROKSÁRI) DUNA-ÁG VIGAZDALKODÁSÁNAK, VÍZMINŐSÉGÉNEK JAVÍTÁSA</b> Szennyözőanyagok kivezetése a parti sávból	
<b>K + K KÖRNYEZETGAZDÁLKODÁSI ÉS KÖZMŰTERVEZŐ KFT.</b> Munkaszám: 1115	
Díjazott igazgató: Mohari Ferenc, Tervező: Szűz Tímea Tervező: Mohari Ferenc, Szűz Tímea Tervező: Mohari Ferenc, Szűz Tímea Tervező: Mohari Ferenc, Szűz Tímea Előző: Balázs András	
<b>K+K KÖRNYEZETGAZDÁLKODÁSI ÉS KÖZMŰTERVEZŐ KFT.</b> 1102, Budapest, Szent László tér 20.	
Munkaszám: 1115	
Munkavezető: SZR-AJ	
<b>AJÁNLATI TERV</b>	
Munkaszám: 0	
Rajz típus: SZR-ny-1-0-0, SZR-ny-1-1-0, SZR-ny-1-1-1 és SZR-ny-1-1-2	
nyomott vezeték helyszínrajza - 2.	
Dátum: 2009 április	

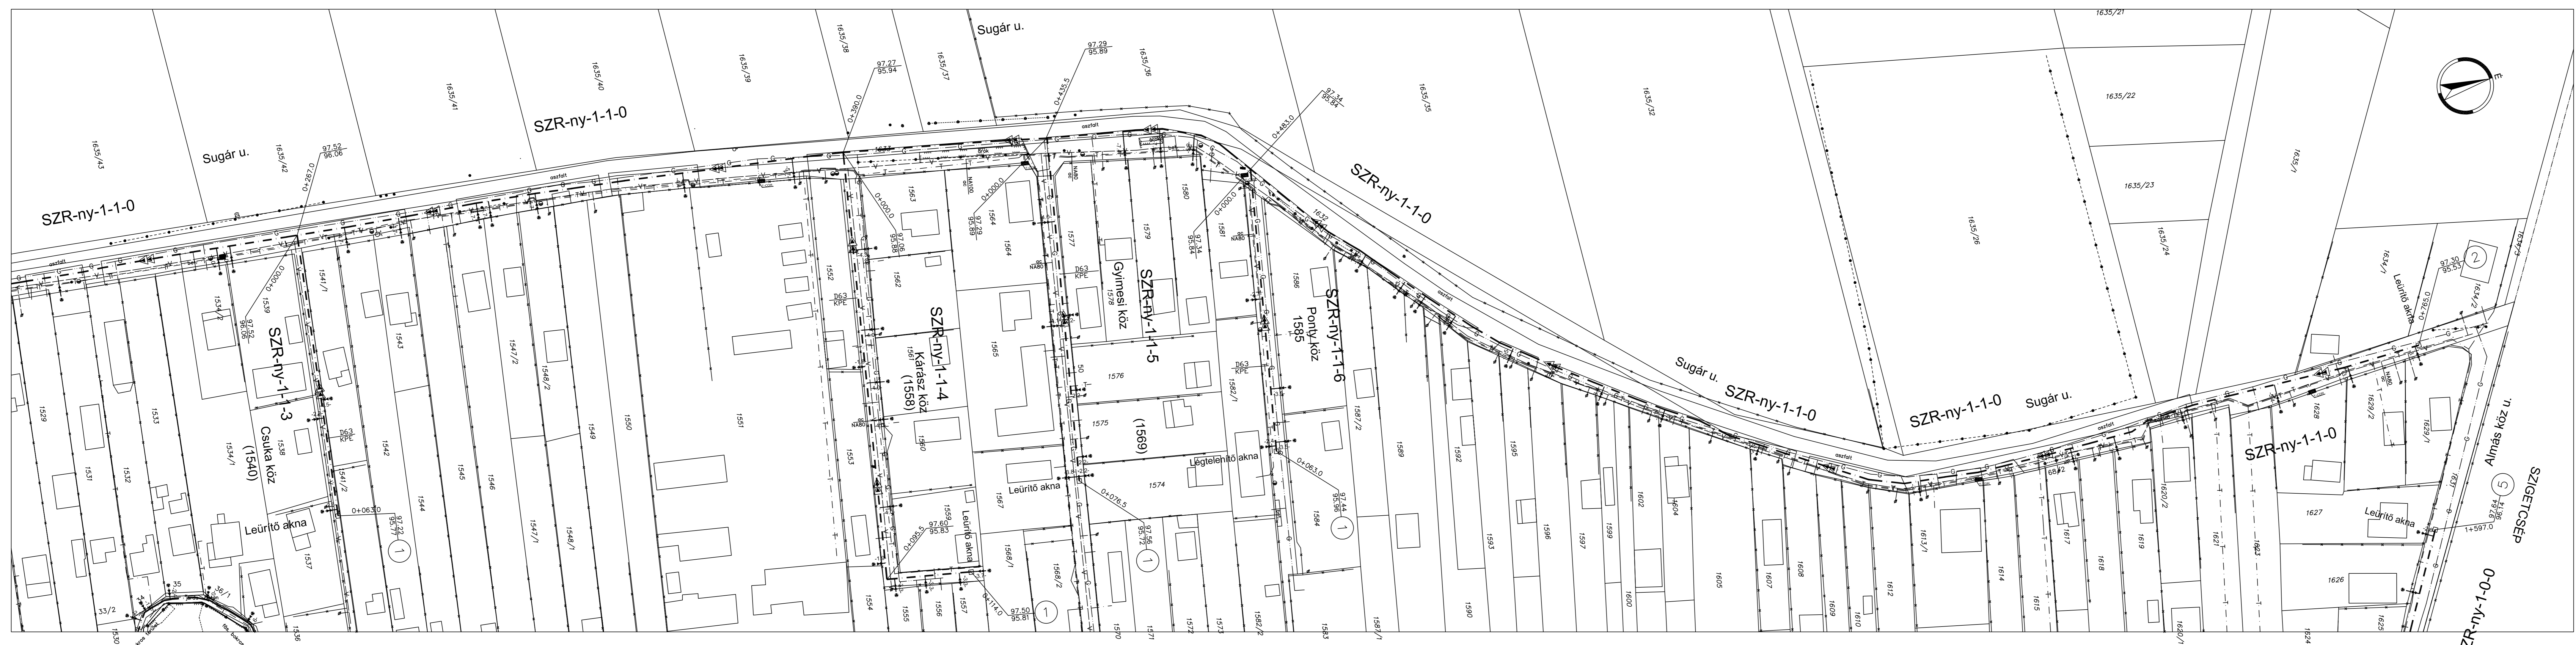

<b>Vízügyi és Környezetvédelmi Központi Igazgatóság</b> OKO Környezeti Gazdasági Technológiai Kereskedelmi Szolgáltató és Fejlesztési Zrt. 1013 Budapest, Árkád u. 16.	
<b>TERRASZER</b> Vizipártó és Környezetvédelmi Szolgáltató Kft. 1043 Budapest, Árkád u. 16.	
<b>K+K KÖRNYEZETGAZDÁLKODÁSI ÉS KÖZMŰTERVEZŐ KFT.</b> 1102 Budapest, Szent László tér 20. Telefon: 431-700, 431-700	
<b>RÁCKEVEI (SOROKSÁRI) DUNA-ÁG VIGAZDALKODÁSÁNAK, VÍZMINŐSÉGÉNEK JAVÍTÁSA</b> Szennyözőanyagok kivezetése a parti sávból	
<b>K + K KÖRNYEZETGAZDÁLKODÁSI ÉS KÖZMŰTERVEZŐ KFT.</b> Munkaszám: 1115	
Díjazott igazgató: Mohari Ferenc, Tervező: Szűz Tímea Tervező: Mohari Ferenc, Szűz Tímea Tervező: Mohari Ferenc, Szűz Tímea Tervező: Mohari Ferenc, Szűz Tímea Előző: Balázs András	
<b>K+K KÖRNYEZETGAZDÁLKODÁSI ÉS KÖZMŰTERVEZŐ KFT.</b> 1102, Budapest, Szent László tér 20.	
Munkaszám: 1115	
Munkavezető: SZR-AJ	
<b>AJÁNLATI TERV</b>	
Munkaszám: 0	
Rajz típus: SZR-ny-1-0-0	
nyomott vezeték helyszínrajza - 3.	
Dátum: 2009 április	



<b>Vízügyi és Környezetvédelmi Központi Igazgatóság</b> OKO Környezeti Gazdasági Technológiai Kereskedelmi Szolgáltató és Fejlesztési Zrt. 1013 Budapest, Árkád u. 16.	
<b>TERRASZER</b> Vizipártó és Környezetvédelmi Szolgáltató Kft. 1043 Budapest, Árkád u. 16.	
<b>K+K KÖRNYEZETGAZDÁLKODÁSI ÉS KÖZMŰTERVEZŐ KFT.</b> 1102 Budapest, Szent László tér 20. Telefon: 431-700, 431-700	
<b>RÁCKEVEI (SOROKSÁRI) DUNA-ÁG VIGAZDALKODÁSÁNAK, VÍZMINŐSÉGÉNEK JAVÍTÁSA</b> Szennyözőanyagok kivezetése a parti sávból	
<b>K + K KÖRNYEZETGAZDÁLKODÁSI ÉS KÖZMŰTERVEZŐ KFT.</b> Munkaszám: 1115	
Díjazott igazgató: Mohari Ferenc, Tervező: Szűz Tímea Tervező: Mohari Ferenc, Szűz Tímea Tervező: Mohari Ferenc, Szűz Tímea Tervező: Mohari Ferenc, Szűz Tímea Előző: Balázs András	
<b>K+K KÖRNYEZETGAZDÁLKODÁSI ÉS KÖZMŰTERVEZŐ KFT.</b> 1102, Budapest, Szent László tér 20.	
Munkaszám: 1115	
Munkavezető: SZR-AJ	
<b>AJÁNLATI TERV</b>	
Munkaszám: 0	
Rajz típus: SZR-ny-1-1-0	
nyomott vezeték helyszínrajza	
Dátum: 2009 április	