


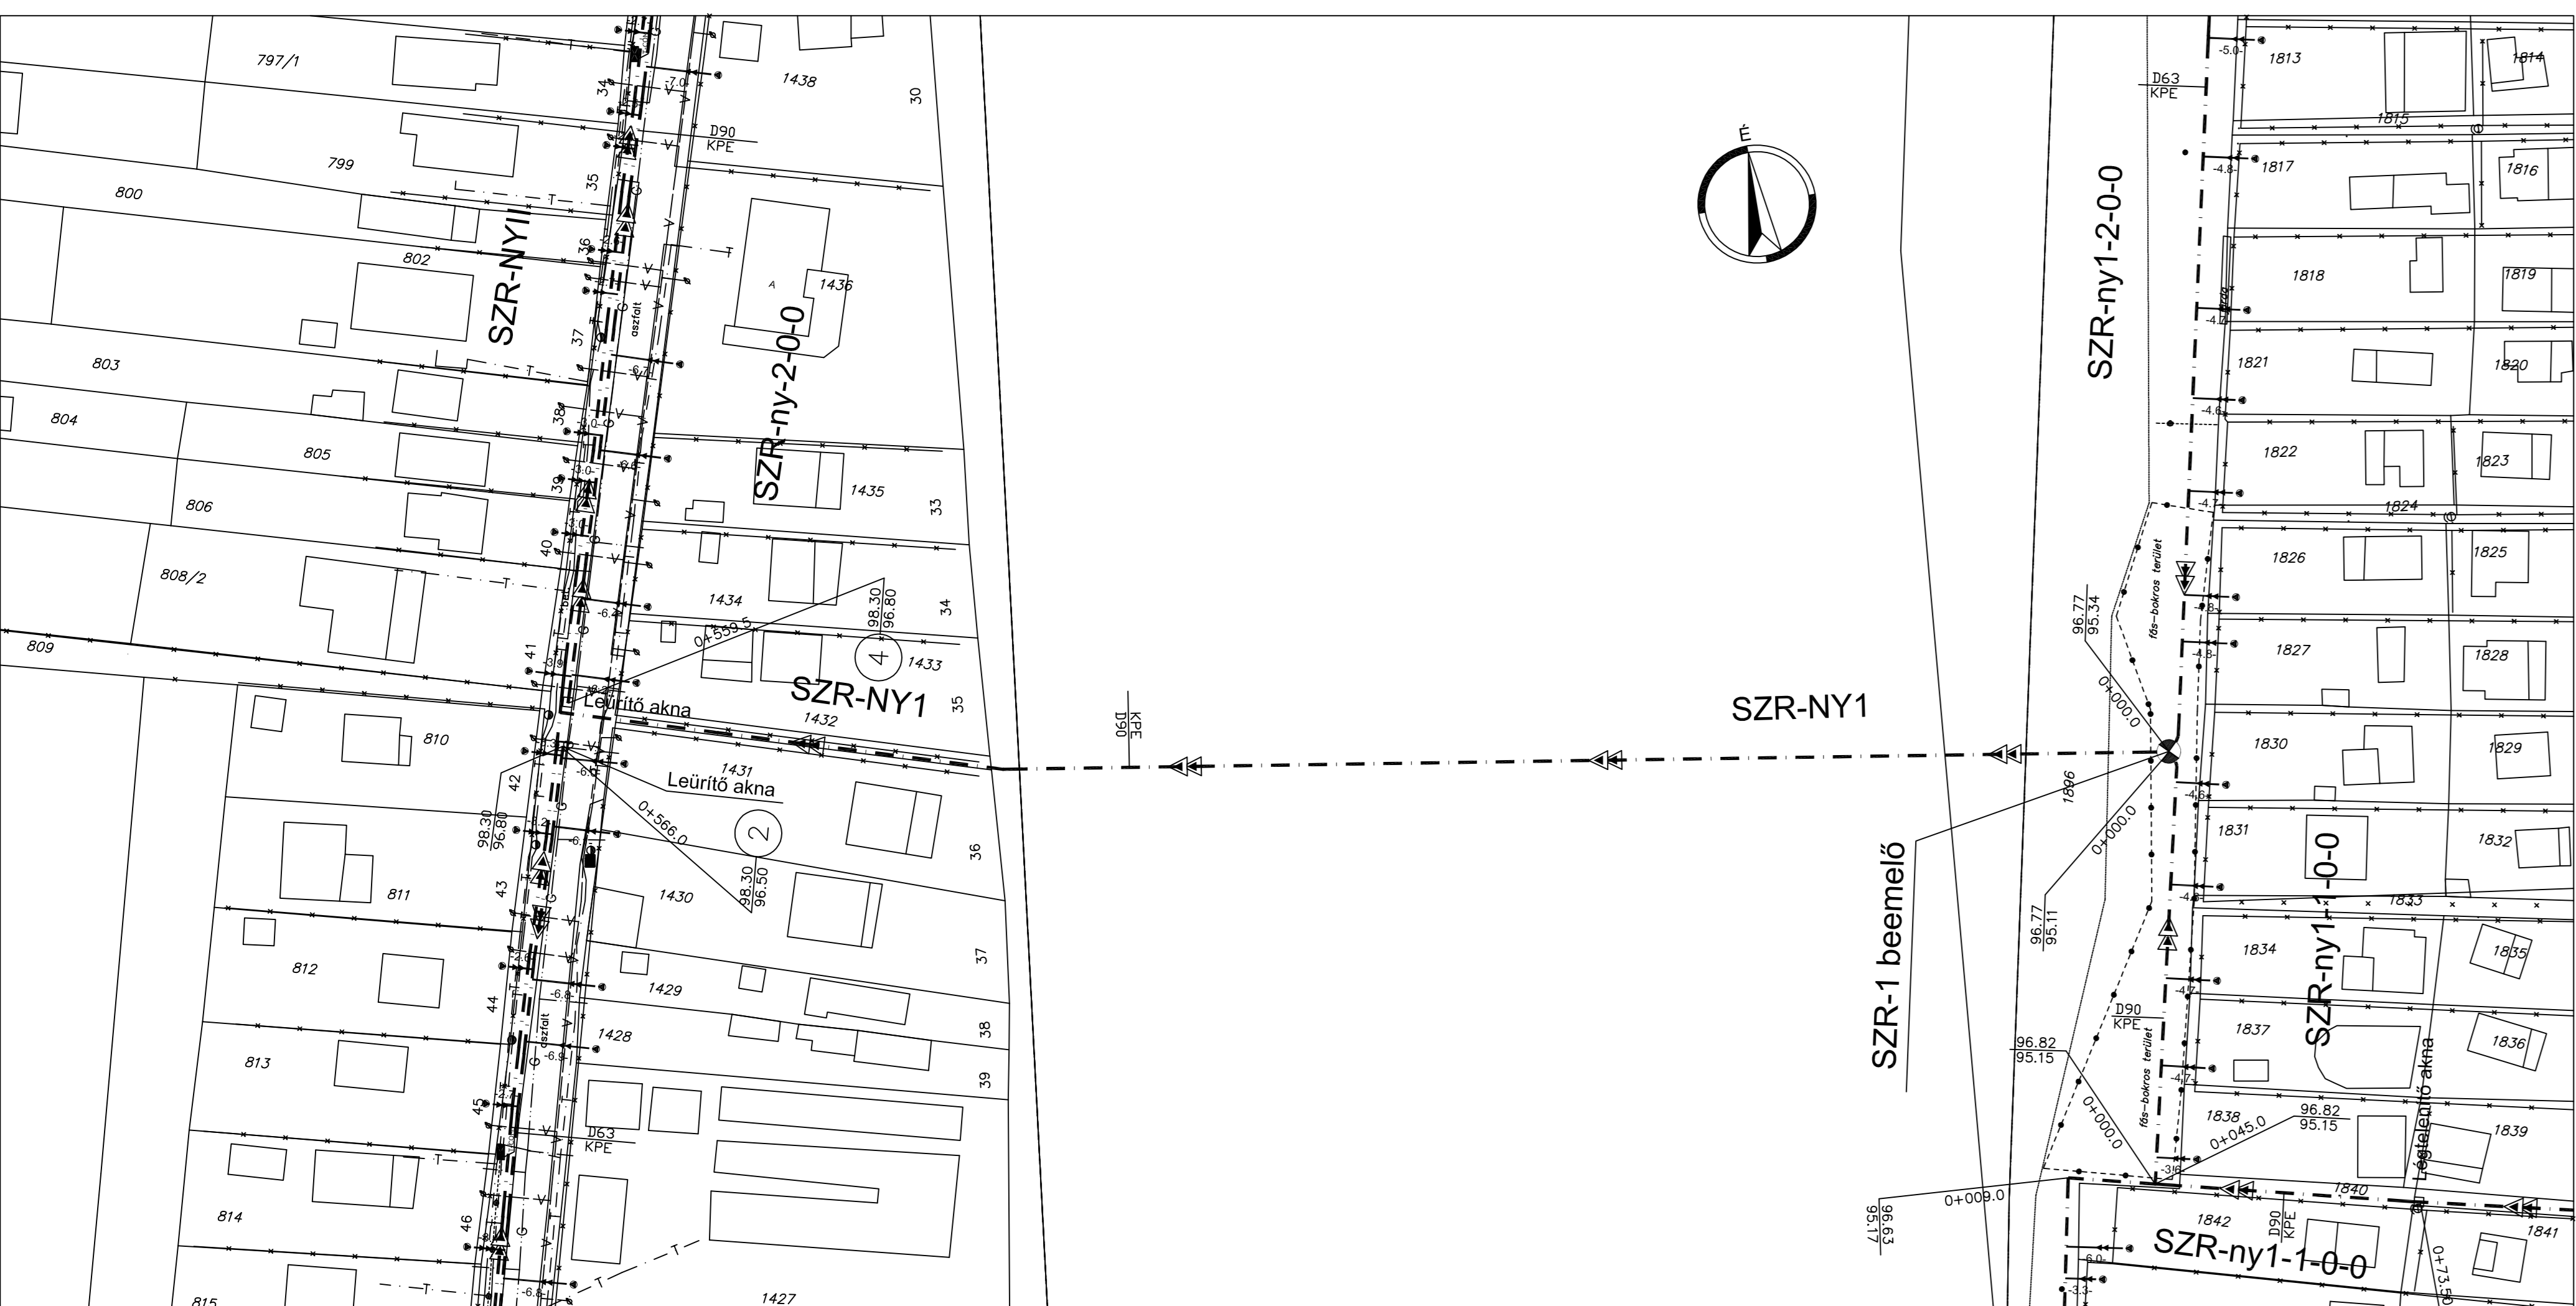

Vízügyi és Környezetvédelmi Központi Igazgatóság OKO Környezeti Gazdasági Technológiai Kereskedelmi Szolgáltató és Fejlesztési Zrt. 1013 Budapest, Árkád ut. 16. TERRASZER Vízipró és Környezetvédelmi Szolgáltató Kft. 1102 Budapest, Szent László tér 20.		
RÁCKEVEI (SOROKSÁRI) DUNA-ÁG VIGAZDALKODÁSÁNAK, VÍZMINŐSÉGÉNEK JAVÍTÁSA Szennyözőanyagok kivezetése a parti sávból		
K + K KÖRNYEZETGAZDALKODÁSI ÉS KÖZMŰTERVEZŐ KFT. Ötvezető igazgató: Mihály Ferenc Tervező: Mihály Ferenc, Sándor Tímea Munkaszám: 1115		
K+K KÖRNYEZETGAZDALKODÁSI ÉS KÖZMŰTERVEZŐ KFT. 1102. Budapest, Szent László tér 20.		
Munkács: DUNAVARSÁNYI SZENNYVÍZ AGGLOMERÁCIÓ Szilvesztermárton csatornázása		Munkács szám: SZR-AJ
AJÁNLATI TERV		
Rajz tárgy: SZR-ny-2-0-0 nyomott vezeték és SZR-NYII nyomóvezeték helyszínrajza		Munkács: 0 Rajz szám: R-06 Alapszám: BALTI Méretarány: M1:500 Dátum: 2009. április



Vízügyi és Környezetvédelmi Központi Igazgatóság OKO Környezeti Gazdasági Technológiai Kereskedelmi Szolgáltató és Fejlesztési Zrt. 1013 Budapest, Árkád ut. 16. TERRASZER Vízipró és Környezetvédelmi Szolgáltató Kft. 1102 Budapest, Szent László tér 20.		
RÁCKEVEI (SOROKSÁRI) DUNA-ÁG VIGAZDALKODÁSÁNAK, VÍZMINŐSÉGÉNEK JAVÍTÁSA Szennyözőanyagok kivezetése a parti sávból		
K + K KÖRNYEZETGAZDALKODÁSI ÉS KÖZMŰTERVEZŐ KFT. Ötvezető igazgató: Mihály Ferenc Tervező: Mihály Ferenc, Sándor Tímea Munkaszám: 1115		
K+K KÖRNYEZETGAZDALKODÁSI ÉS KÖZMŰTERVEZŐ KFT. 1102. Budapest, Szent László tér 20.		
Munkács: DUNAVARSÁNYI SZENNYVÍZ AGGLOMERÁCIÓ Szilvesztermárton csatornázása		Munkács szám: SZR-AJ
AJÁNLATI TERV		
Rajz tárgy: SZR-ny-2-1-0 nyomott vezeték helyszínrajza		Munkács: 0 Rajz szám: R-07 Alapszám: BALTI Méretarány: M1:500 Dátum: 2009. április



Vízügyi és Környezetvédelmi Központi Igazgatóság OKO Környezeti Gazdasági Technológiai Kereskedelmi Szolgáltató és Fejlesztési Zrt. 1013 Budapest, Árkád ut. 16. TERRASZER Vízipró és Környezetvédelmi Szolgáltató Kft. 1102 Budapest, Szent László tér 20.		
RÁCKEVEI (SOROKSÁRI) DUNA-ÁG VIGAZDALKODÁSÁNAK, VÍZMINŐSÉGÉNEK JAVÍTÁSA Szennyözőanyagok kivezetése a parti sávból		
K + K KÖRNYEZETGAZDALKODÁSI ÉS KÖZMŰTERVEZŐ KFT. Ötvezető igazgató: Mihály Ferenc Tervező: Mihály Ferenc, Sándor Tímea Munkaszám: 1115		
K+K KÖRNYEZETGAZDALKODÁSI ÉS KÖZMŰTERVEZŐ KFT. 1102. Budapest, Szent László tér 20.		
Munkács: DUNAVARSÁNYI SZENNYVÍZ AGGLOMERÁCIÓ Szilvesztermárton csatornázása		Munkács szám: SZR-AJ
AJÁNLATI TERV		
Rajz tárgy: SZR-NY1 nyomóvezeték helyszínrajza		Munkács: 0 Rajz szám: R-08 Alapszám: BALTI Méretarány: M1:500 Dátum: 2009. április