


Vízügyi és Környezetvédelmi Központi Igazgatóság ÓKO Környezeti Gazdasági Technológiai Kereskedelmi Szolgáltató és Fejlesztési Zrt. 1013 Budapest, Árkád u. 16. TERRASZER Vízépítő és Környezetvédelmi Szolgáltató Kft. 1064 Budapest, Arkád u. 16. K+K KÖRNYEZETGAZDÁLKODÁSI ÉS KÖZMŰTERVEZŐ KFT. 1102 Budapest, Szent László tér 20. Telefon: 421-700, 421-700	
RÁCKEVEI (SOROKSÁRI) DUNA-ÁG VIGAZDALKODÁSÁNAK, VÍZMINŐSÉGÉNEK JAVÍTÁSA Szennyözőanyagok kivezetése a parti sávból	
K + K KÖRNYEZETGAZDÁLKODÁSI ÉS KÖZMŰTERVEZŐ KFT. Összevető igazgató: Mohari Ferenc, Tervező: Ször Tímea, Munkaszám: 1115	
K+K KÖRNYEZETGAZDÁLKODÁSI ÉS KÖZMŰTERVEZŐ KFT. 1102. Budapest, Szent László tér 20. Tervező: 1115	
Munkaterv: DUNAVARSÁNYI SZENNYVÍZ AGGLOMERÁCIÓ Szilveszteremlőn csatornázása, Munkaterv szám: SZR-AJ	
AJÁNLATI TERV Méretarány: 0 Rajz mérete: R-09 Rajz tiszta: R-10 Alaprajz: BAL TI Méretarány: M=1:500 Dátum: 2009 április	

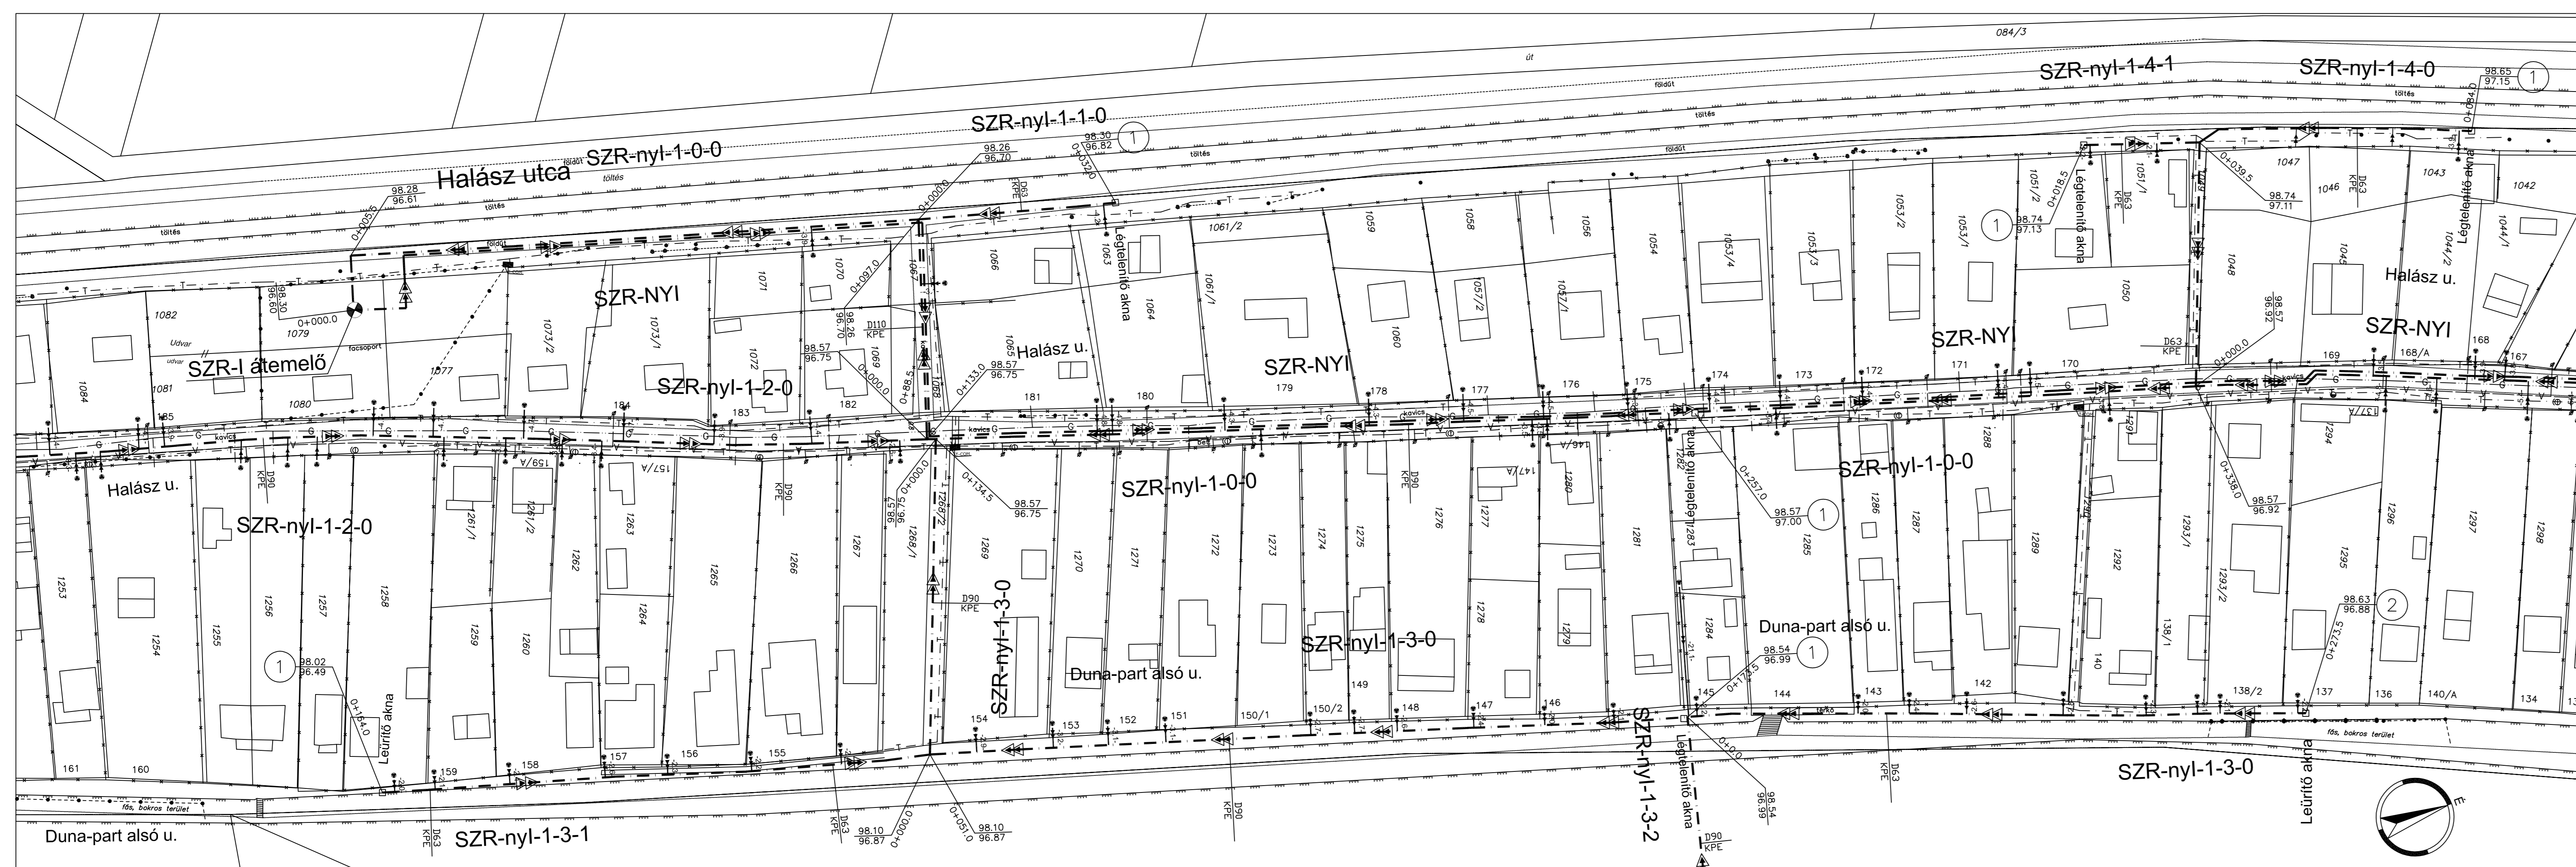

Vízügyi és Környezetvédelmi Központi Igazgatóság ÓKO Környezeti Gazdasági Technológiai Kereskedelmi Szolgáltató és Fejlesztési Zrt. 1013 Budapest, Árkád u. 16. TERRASZER Vízépítő és Környezetvédelmi Szolgáltató Kft. 1064 Budapest, Arkád u. 16. K+K KÖRNYEZETGAZDÁLKODÁSI ÉS KÖZMŰTERVEZŐ KFT. 1102 Budapest, Szent László tér 20. Telefon: 421-700, 421-700	
RÁCKEVEI (SOROKSÁRI) DUNA-ÁG VIGAZDALKODÁSÁNAK, VÍZMINŐSÉGÉNEK JAVÍTÁSA Szennyözőanyagok kivezetése a parti sávból	
K + K KÖRNYEZETGAZDÁLKODÁSI ÉS KÖZMŰTERVEZŐ KFT. Összevető igazgató: Mohari Ferenc, Tervező: Ször Tímea, Munkaszám: 1115	
K+K KÖRNYEZETGAZDÁLKODÁSI ÉS KÖZMŰTERVEZŐ KFT. 1102. Budapest, Szent László tér 20. Tervező: 1115	
Munkaterv: DUNAVARSÁNYI SZENNYVÍZ AGGLOMERÁCIÓ Szilveszteremlőn csatornázása, Munkaterv szám: SZR-AJ	
AJÁNLATI TERV Méretarány: 0 Rajz mérete: R-10 Rajz tiszta: R-10 Alaprajz: BAL TI Méretarány: M=1:500 Dátum: 2009 április	



Vízügyi és Környezetvédelmi Központi Igazgatóság ÓKO Környezeti Gazdasági Technológiai Kereskedelmi Szolgáltató és Fejlesztési Zrt. 1013 Budapest, Árkád u. 16. TERRASZER Vízépítő és Környezetvédelmi Szolgáltató Kft. 1064 Budapest, Arkád u. 16. K+K KÖRNYEZETGAZDÁLKODÁSI ÉS KÖZMŰTERVEZŐ KFT. 1102 Budapest, Szent László tér 20. Telefon: 421-700, 421-700	
RÁCKEVEI (SOROKSÁRI) DUNA-ÁG VIGAZDALKODÁSÁNAK, VÍZMINŐSÉGÉNEK JAVÍTÁSA Szennyözőanyagok kivezetése a parti sávból	
K + K KÖRNYEZETGAZDÁLKODÁSI ÉS KÖZMŰTERVEZŐ KFT. Összevető igazgató: Mohari Ferenc, Tervező: Ször Tímea, Munkaszám: 1115	
K+K KÖRNYEZETGAZDÁLKODÁSI ÉS KÖZMŰTERVEZŐ KFT. 1102. Budapest, Szent László tér 20. Tervező: 1115	
Munkaterv: DUNAVARSÁNYI SZENNYVÍZ AGGLOMERÁCIÓ Szilveszteremlőn csatornázása, Munkaterv szám: SZR-AJ	
AJÁNLATI TERV Méretarány: 0 Rajz mérete: R-11 Rajz tiszta: R-11 Alaprajz: BAL TI Méretarány: M=1:500 Dátum: 2009 április	