



Vízügyi és Környezetvédelmi Központi Igazgatóság OKM Környezeti Gazdasági Technológiai Kereskedelmi Szolgáltató és Felkészítési Zrt. 1103 Budapest, Árkád u. 16. TERRASZER Vízépítő és Környezetvédelmi Szolgáltató Kft. 1043 Budapest, Andrássy u. 16. K+K KÖRNYEZETGAZDÁLKODÁSI ÉS KÖZMŰTERVEZŐ KFT. 1102 Budapest, Szent László tér 20. Telefon: 411-1100, 411-1101	
RÁCKEVEI (SOROKSÁRI) DUNA-ÁG VIGAZDÁLKODÁSÁNAK, VIZMINŐSÉGEK JAVÍTÁSA Szennyözőanyagok kivezetése a parti sávból	
K + K KÖRNYEZETGAZDÁLKODÁSI ÉS KÖZMŰTERVEZŐ KFT. Tervező: Mohari Ferenc, SZR Tímea Munkaszám: 1115	
K+K KÖRNYEZETGAZDÁLKODÁSI ÉS KÖZMŰTERVEZŐ KFT. 1102. Budapest, Szent László tér 20.	
DUNAVARSÁNYI SZENNYVÍZ AGGLOMERÁCIÓ Szélességmérés csatlakozása	
AJÁNLATI TERV	
SZR-nyl-1-2-0 nyomott vezeték helyszínrajza - 1.	
Munkaszám: 1115 Munkács: SZR-AJ Működés: 0 Rajz szám: R-12 Alaprajz: BALTI Méretarány: M:1:500 Dátum: 2009. április	

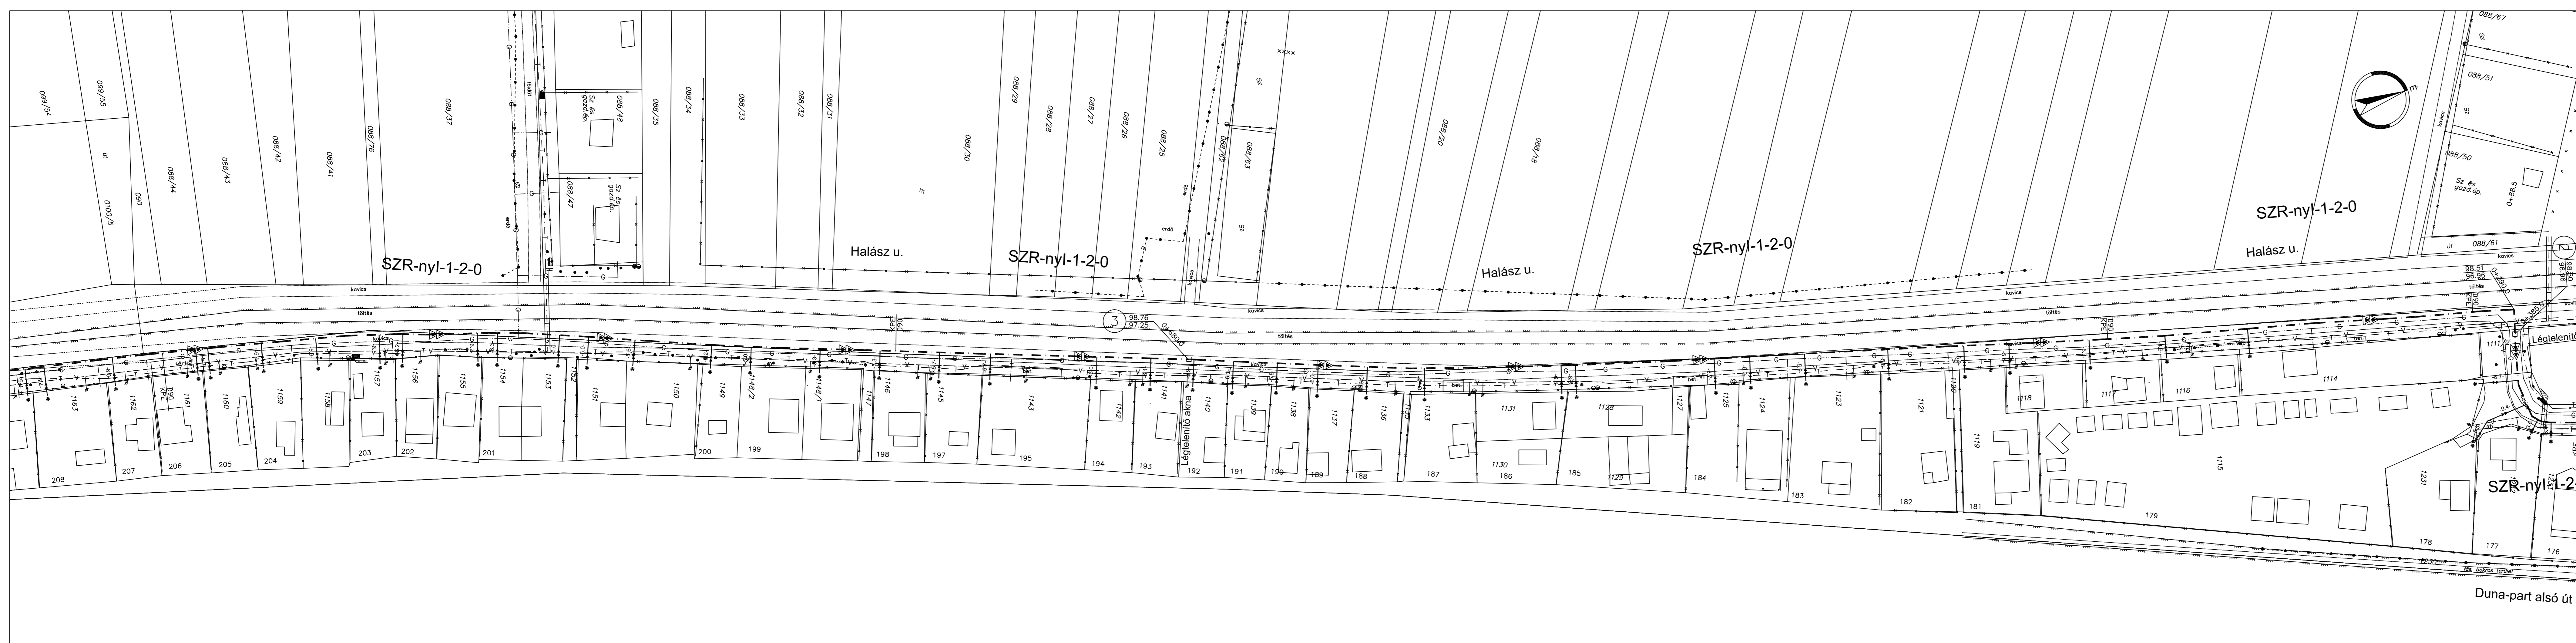

Vízügyi és Környezetvédelmi Központi Igazgatóság OKM Környezeti Gazdasági Technológiai Kereskedelmi Szolgáltató és Felkészítési Zrt. 1103 Budapest, Árkád u. 16. TERRASZER Vízépítő és Környezetvédelmi Szolgáltató Kft. 1043 Budapest, Andrássy u. 16. K+K KÖRNYEZETGAZDÁLKODÁSI ÉS KÖZMŰTERVEZŐ KFT. 1102 Budapest, Szent László tér 20. Telefon: 411-1100, 411-1101	
RÁCKEVEI (SOROKSÁRI) DUNA-ÁG VIGAZDÁLKODÁSÁNAK, VIZMINŐSÉGEK JAVÍTÁSA Szennyözőanyagok kivezetése a parti sávból	
K + K KÖRNYEZETGAZDÁLKODÁSI ÉS KÖZMŰTERVEZŐ KFT. Tervező: Mohari Ferenc, SZR Tímea Munkaszám: 1115	
K+K KÖRNYEZETGAZDÁLKODÁSI ÉS KÖZMŰTERVEZŐ KFT. 1102. Budapest, Szent László tér 20.	
DUNAVARSÁNYI SZENNYVÍZ AGGLOMERÁCIÓ Szélességmérés csatlakozása	
AJÁNLATI TERV	
SZR-nyl-1-2-0 nyomott vezeték helyszínrajza - 2.	
Munkaszám: 1115 Munkács: SZR-AJ Működés: 0 Rajz szám: R-13 Alaprajz: BALTI Méretarány: M:1:500 Dátum: 2009. április	

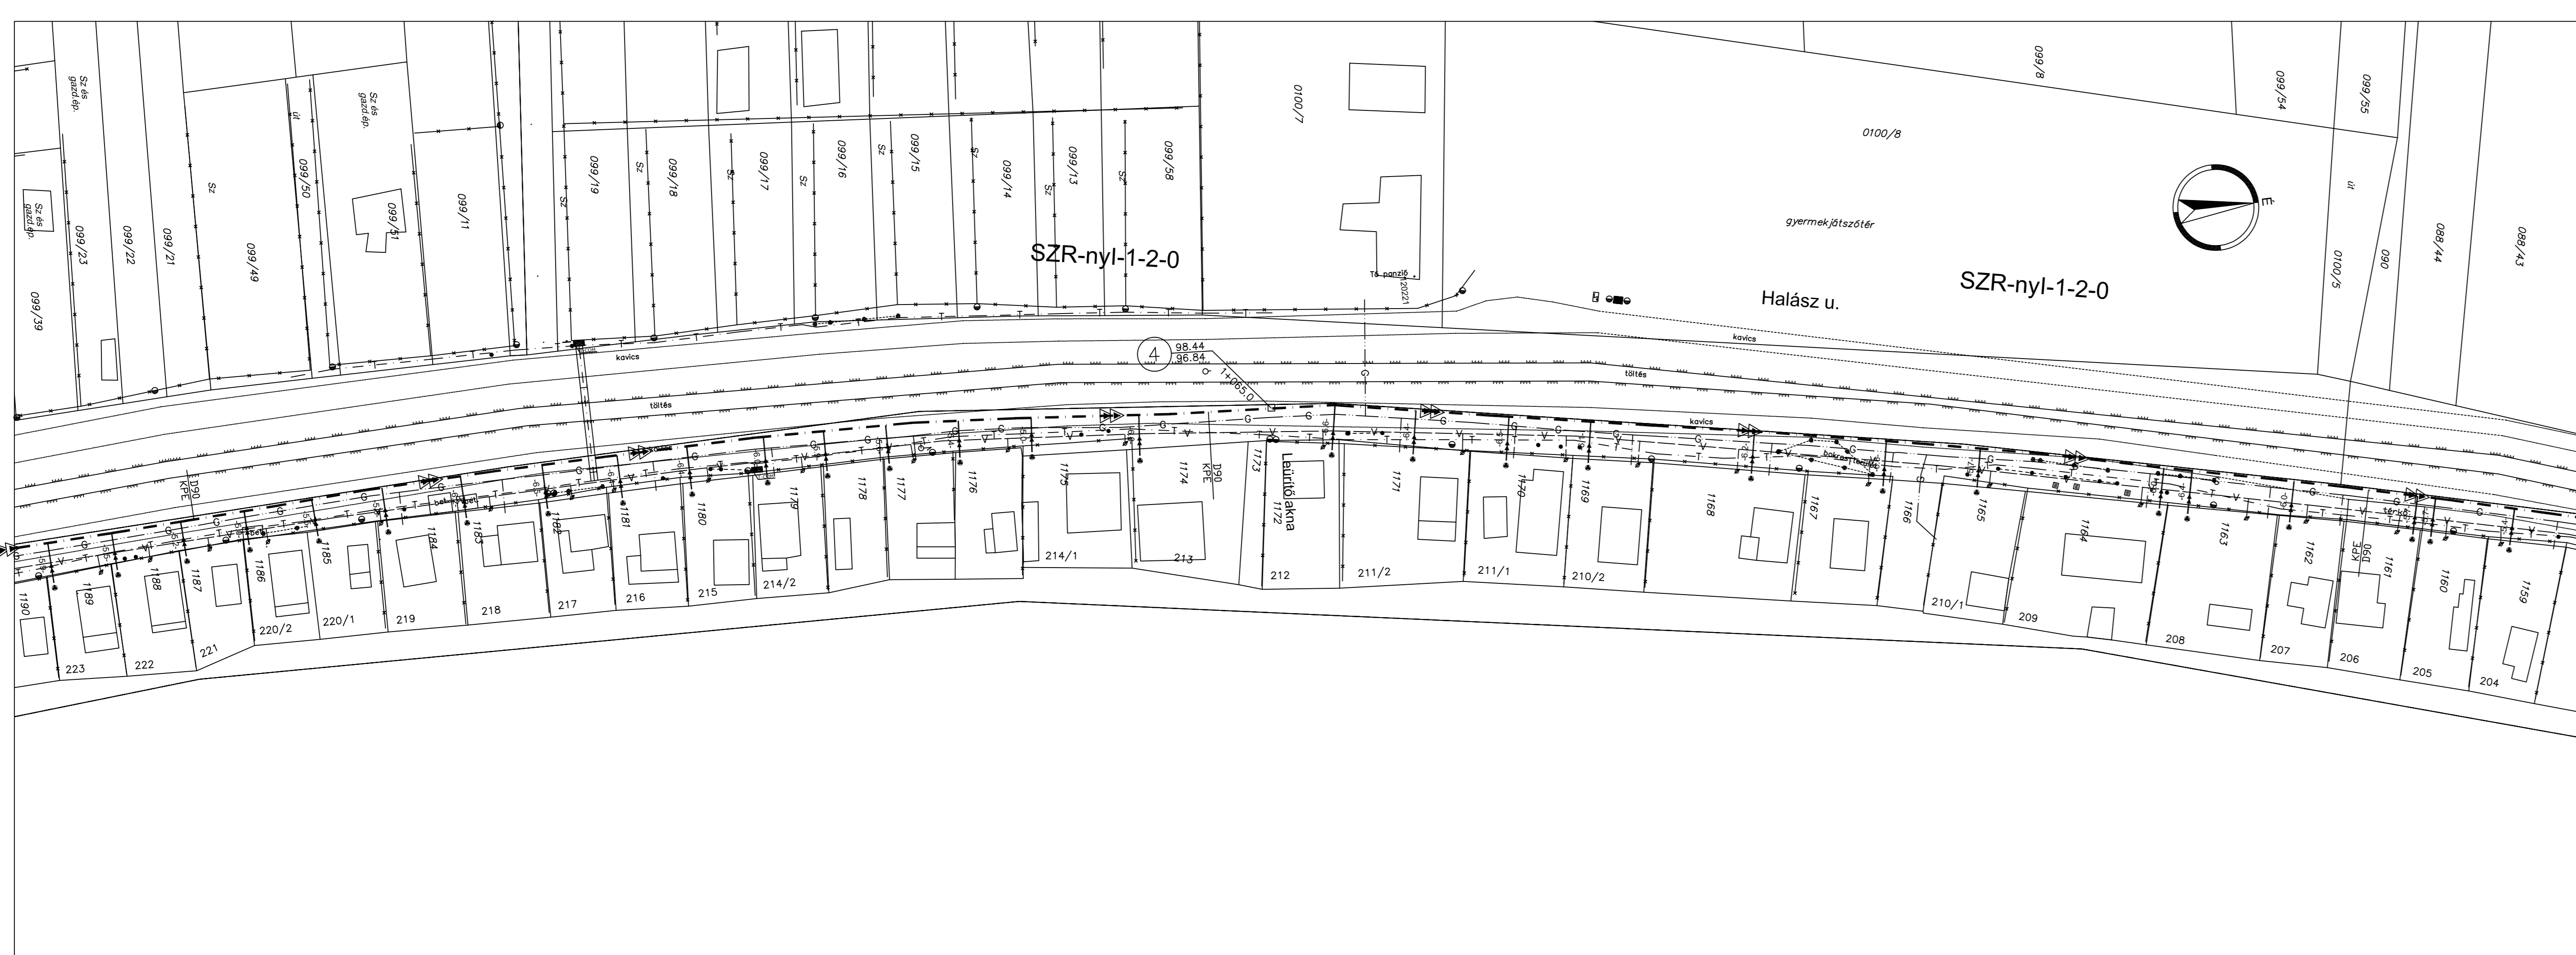

Vízügyi és Környezetvédelmi Központi Igazgatóság OKM Környezeti Gazdasági Technológiai Kereskedelmi Szolgáltató és Felkészítési Zrt. 1103 Budapest, Árkád u. 16. TERRASZER Vízépítő és Környezetvédelmi Szolgáltató Kft. 1043 Budapest, Andrássy u. 16. K+K KÖRNYEZETGAZDÁLKODÁSI ÉS KÖZMŰTERVEZŐ KFT. 1102 Budapest, Szent László tér 20. Telefon: 411-1100, 411-1101	
RÁCKEVEI (SOROKSÁRI) DUNA-ÁG VIGAZDÁLKODÁSÁNAK, VIZMINŐSÉGEK JAVÍTÁSA Szennyözőanyagok kivezetése a parti sávból	
K + K KÖRNYEZETGAZDÁLKODÁSI ÉS KÖZMŰTERVEZŐ KFT. Tervező: Mohari Ferenc, SZR Tímea Munkaszám: 1115	
K+K KÖRNYEZETGAZDÁLKODÁSI ÉS KÖZMŰTERVEZŐ KFT. 1102. Budapest, Szent László tér 20.	
DUNAVARSÁNYI SZENNYVÍZ AGGLOMERÁCIÓ Szélességmérés csatlakozása	
AJÁNLATI TERV	
SZR-nyl-1-2-0 nyomott vezeték helyszínrajza - 3.	
Munkaszám: 1115 Munkács: SZR-AJ Működés: 0 Rajz szám: R-14 Alaprajz: BALTI Méretarány: M:1:500 Dátum: 2009. április	