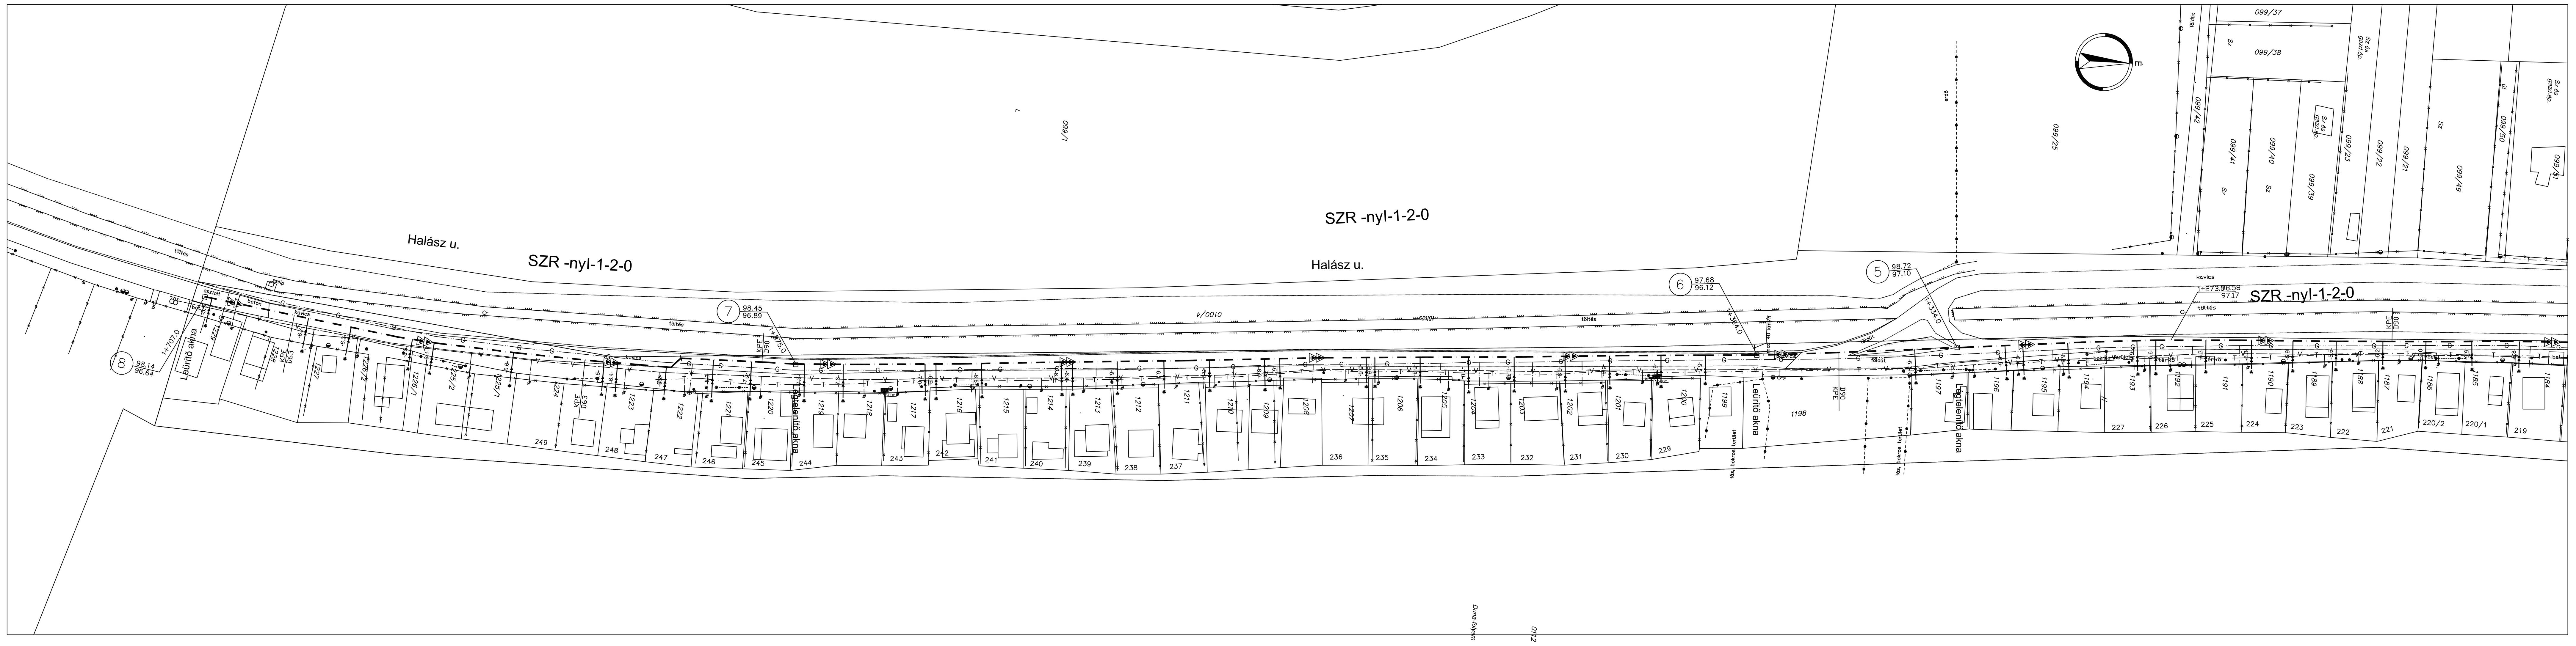

Megbízó: Vízügyi és Környezetvédelmi Központi Igazgatóság

Konzorcium vezető: ÖKO Környezeti Gazdasági Technológiai Kereskedelmi Szolgáltató és Fejlesztési Zrt. 1013 Budapest, Attila út 16.

Konzorciumi tagok: TERRASZER Vízépítő és Környezetvédelmi Szolgáltató Kft. 1043 Budapest, Aradi utca 16.

Konzorciumi tagok: K+K KÖRNYEZETGAZDÁLKODÁSI ÉS KÖZMŰTERVEZŐ KFT. 1102 Budapest Szent László tér 20. Telefon/Fax: 431-7159, 431-7160

Program neve:
RÁCKEVEI (SOROKSÁRI) DUNA-ÁG VIGAZDÁLKODÁSÁNAK, VÍZMINŐSÉGÉNEK JAVÍTÁSA
Szennyezőanyagok kivezetése a parti sávból

Konzorciumi témafelelős: K + K KÖRNYEZETGAZDÁLKODÁSI ÉS KÖZMŰTERVEZŐ KFT.
Ügyvezető igazgató: Mohari Ferenc — Témafelelős: Mohari Ferenc — Szűr Tímea — Munkaszám: 1115

Tervező: K+K KÖRNYEZETGAZDÁLKODÁSI ÉS KÖZMŰTERVEZŐ KFT. 1102. Budapest, Szent László tér 20.	Tervszám: 1115
Munkarész: DUNAVARSÁNYI SZENNYVÍZ AGGLOMERÁCIÓ Szigetszentmárton csatornázása	Munkarész szám: SZR-AJ
Tervfázis: AJÁNLATI TERV	Módosítás: 0
Ügyvezető igazgató: Mohari Ferenc; Felelős tervező: Szűr Tímea; Tervező: Szűr Tímea; Ellenőr: Balázs András — Rajz tárgya: SZR-nyl-1-2-0 nyomott vezeték helyszínrajza - 4.	Rajz szám: R-15; Alapszint: BALTI; Méretarány: M=1:500; Dátum: 2009 április

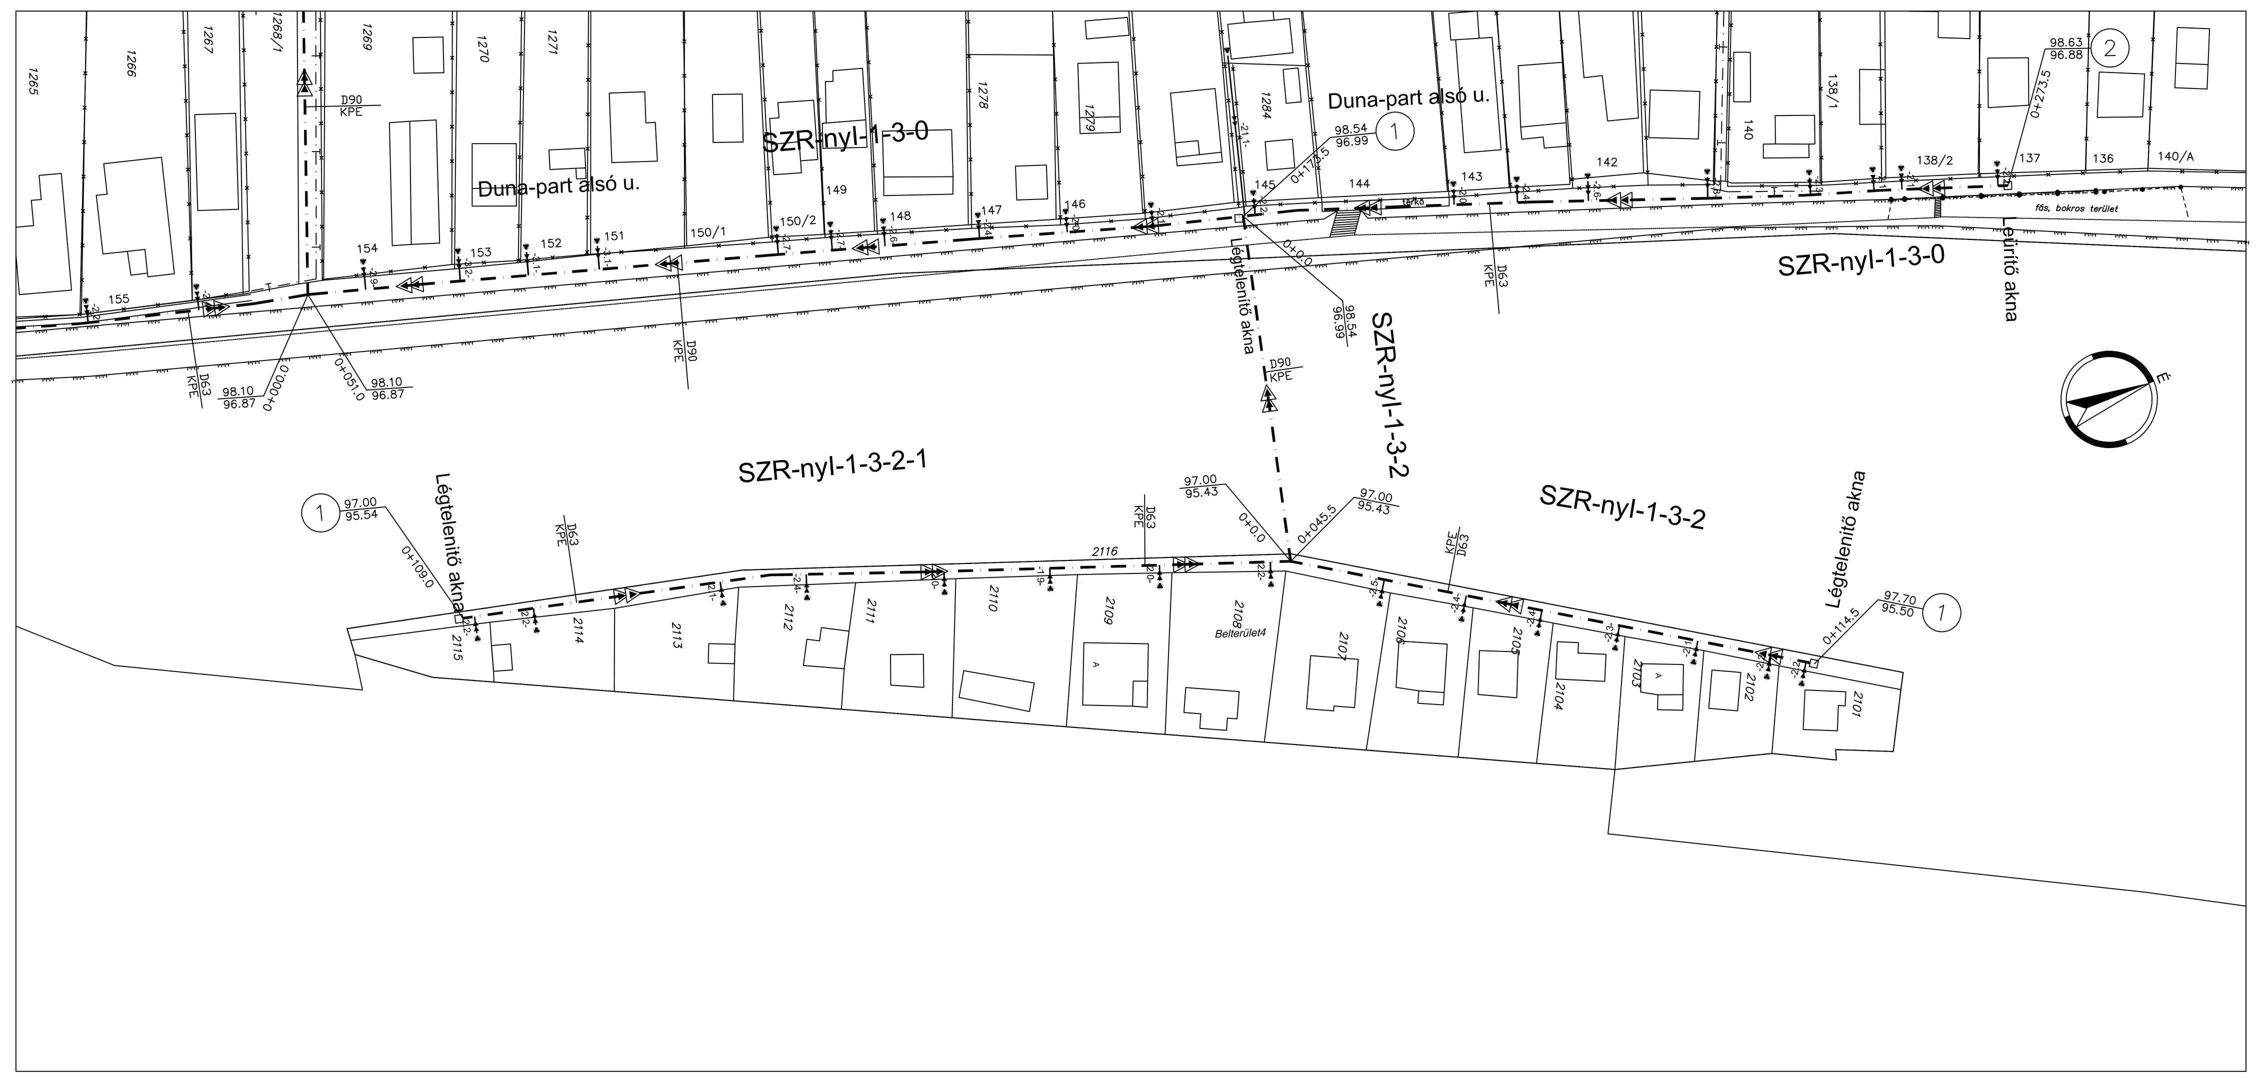

Megbízó: Vízügyi és Környezetvédelmi Központi Igazgatóság

Konzorcium vezető: ÖKO Környezeti Gazdasági Technológiai Kereskedelmi Szolgáltató és Fejlesztési Zrt. 1013 Budapest, Attila út 16.

Konzorciumi tagok: TERRASZER Vízépítő és Környezetvédelmi Szolgáltató Kft. 1043 Budapest, Aradi utca 16.

Konzorciumi tagok: K+K KÖRNYEZETGAZDÁLKODÁSI ÉS KÖZMŰTERVEZŐ KFT. 1102 Budapest Szent László tér 20. Telefon/Fax: 431-7159, 431-7160

Program neve:
RÁCKEVEI (SOROKSÁRI) DUNA-ÁG VIGAZDÁLKODÁSÁNAK, VÍZMINŐSÉGÉNEK JAVÍTÁSA
Szennyezőanyagok kivezetése a parti sávból

Konzorciumi témafelelős: K + K KÖRNYEZETGAZDÁLKODÁSI ÉS KÖZMŰTERVEZŐ KFT.
Ügyvezető igazgató: Mohari Ferenc — Témafelelős: Mohari Ferenc — Szűr Tímea — Munkaszám: 1115

Tervező: K+K KÖRNYEZETGAZDÁLKODÁSI ÉS KÖZMŰTERVEZŐ KFT. 1102. Budapest, Szent László tér 20.	Tervszám: 1115
Munkarész: DUNAVARSÁNYI SZENNYVÍZ AGGLOMERÁCIÓ Szigetszentmárton csatornázása	Munkarész szám: SZR-AJ
Tervfázis: AJÁNLATI TERV	Módosítás: 0
Ügyvezető igazgató: Mohari Ferenc; Felelős tervező: Szűr Tímea; Tervező: Szűr Tímea; Ellenőr: Balázs András — Rajz tárgya: SZR-nyl-1-3-2 és SZR-nyl-1-3-2-1 nyomott vezetékek helyszínrajza	Rajz szám: R-16; Alapszint: BALTI; Méretarány: M=1:500; Dátum: 2009 április

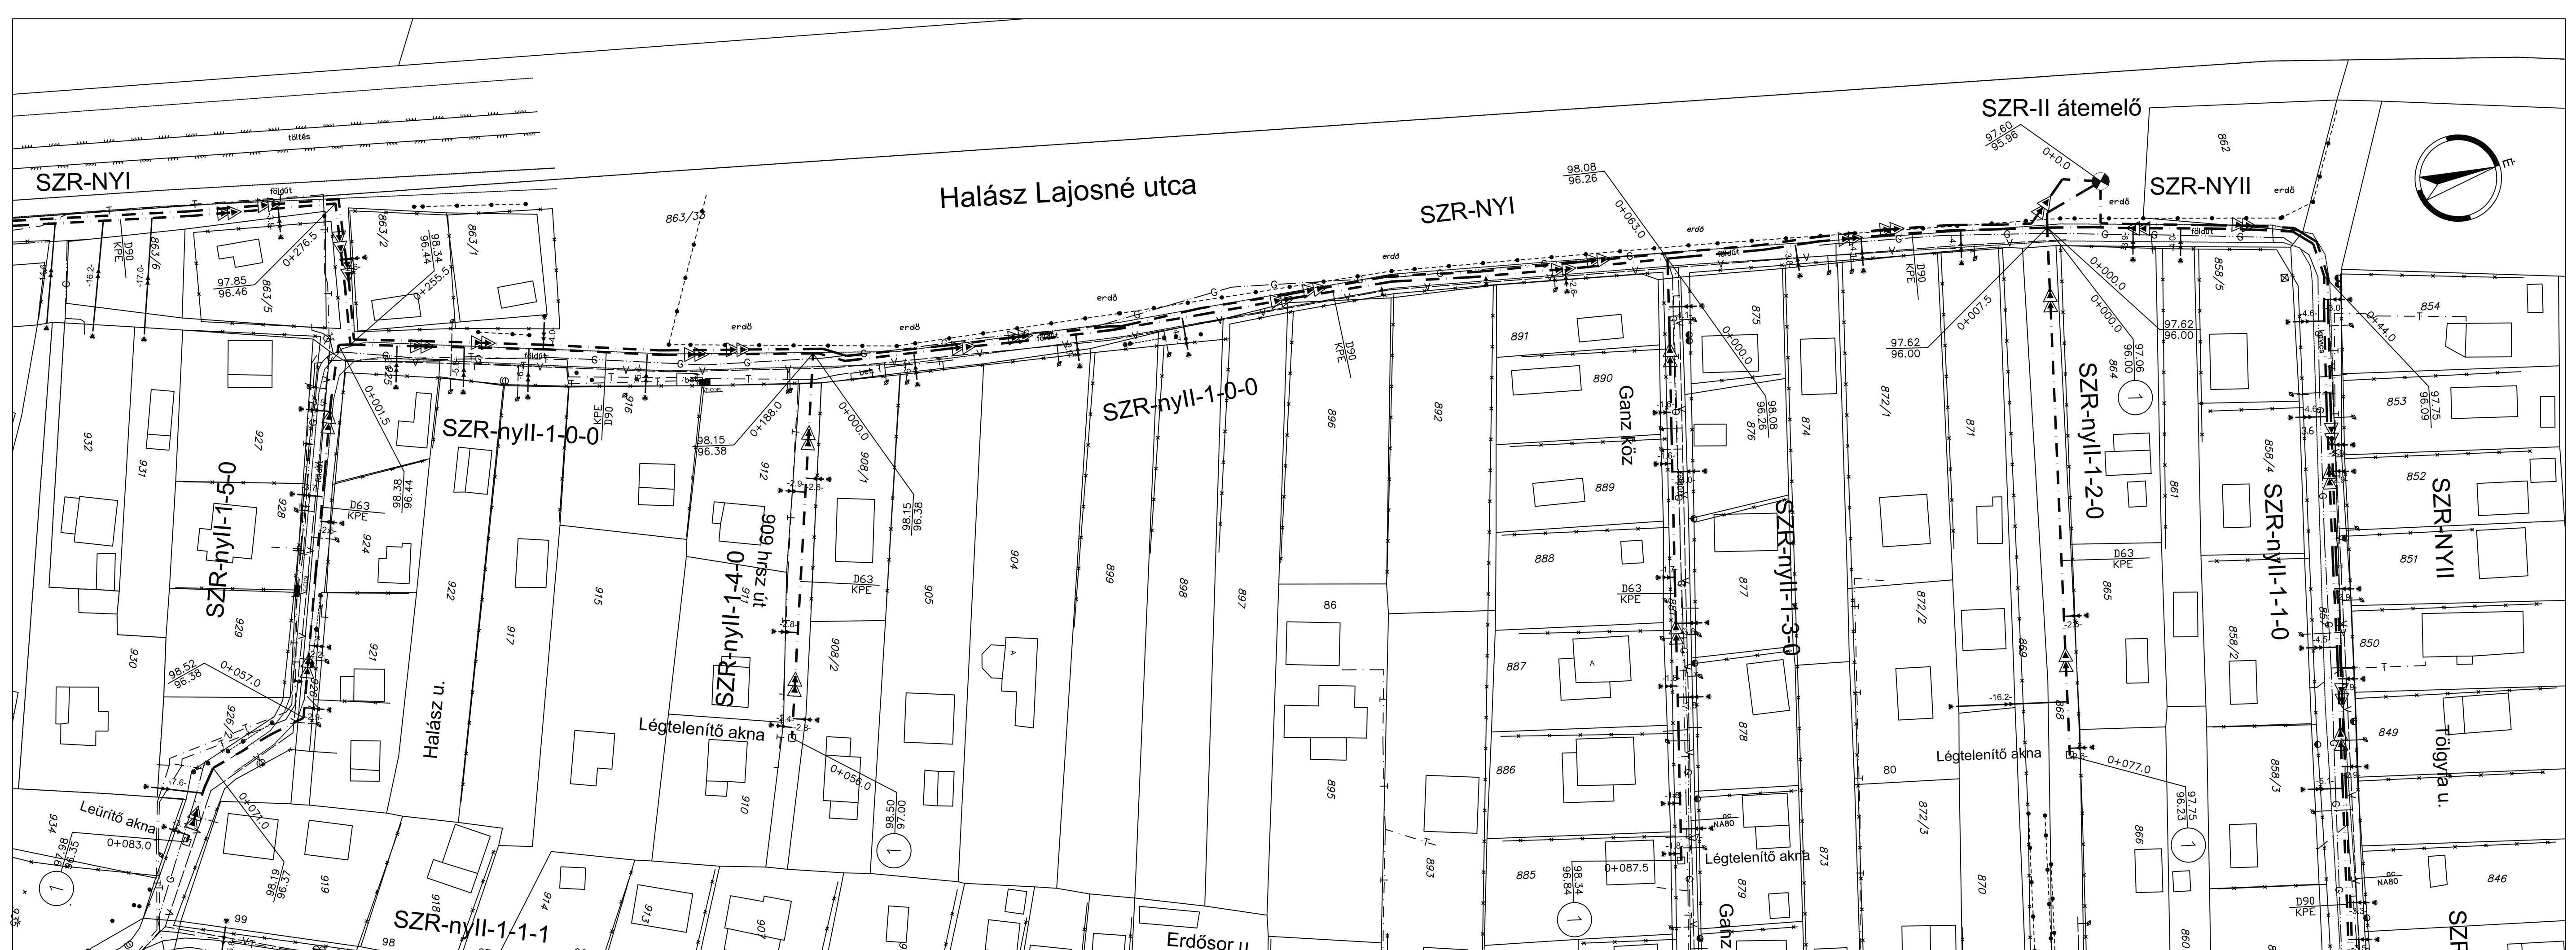

Megbízó: Vízügyi és Környezetvédelmi Központi Igazgatóság

Konzorcium vezető: ÖKO Környezeti Gazdasági Technológiai Kereskedelmi Szolgáltató és Fejlesztési Zrt. 1013 Budapest, Attila út 16.

Konzorciumi tagok: TERRASZER Vízépítő és Környezetvédelmi Szolgáltató Kft. 1043 Budapest, Aradi utca 16.

Konzorciumi tagok: K+K KÖRNYEZETGAZDÁLKODÁSI ÉS KÖZMŰTERVEZŐ KFT. 1102 Budapest Szent László tér 20. Telefon/Fax: 431-7159, 431-7160

Program neve:
RÁCKEVEI (SOROKSÁRI) DUNA-ÁG VIGAZDÁLKODÁSÁNAK, VÍZMINŐSÉGÉNEK JAVÍTÁSA
Szennyezőanyagok kivezetése a parti sávból

Konzorciumi témafelelős: K + K KÖRNYEZETGAZDÁLKODÁSI ÉS KÖZMŰTERVEZŐ KFT.
Ügyvezető igazgató: Mohari Ferenc — Témafelelős: Mohari Ferenc — Szűr Tímea — Munkaszám: 1115

Tervező: K+K KÖRNYEZETGAZDÁLKODÁSI ÉS KÖZMŰTERVEZŐ KFT. 1102. Budapest, Szent László tér 20.	Tervszám: 1115
Munkarész: DUNAVARSÁNYI SZENNYVÍZ AGGLOMERÁCIÓ Szigetszentmárton csatornázása	Munkarész szám: SZR-AJ
Tervfázis: AJÁNLATI TERV	Módosítás: 0
Ügyvezető igazgató: Mohari Ferenc; Felelős tervező: Szűr Tímea; Tervező: Szűr Tímea; Ellenőr: Balázs András — Rajz tárgya: SZR-nyII-1-0-0, SZR-nyII-1-2-0, SZR-nyII-1-3-0, SZR-nyII-1-4-0, SZR-nyII-1-5-0 nyomott vezetékek és SZR-NYI nyomóvezeték helyszínrajza	Rajz szám: R-17; Alapszint: BALTI; Méretarány: M=1:500; Dátum: 2009 április