



<b>Vízügyi és Környezetvédelmi Központi Igazgatóság</b> OKO Környezeti Gazdasági Technológiai Kereskedelmi Szolgáltató és Fejlesztési Zrt. 1013 Budapest, Árkád utca 16. TERRASZER Vízépítő és Környezetvédelmi Szolgáltató Kft. 1041 Budapest, Árkád utca 16. K+K KÖRNYEZETGAZDÁLKODÁSI ÉS KÖZMŰTERVEZŐ KFT. 1102 Budapest, Szent László tér 20. Telefon/Fax: 437-7155, 437-7100		
<b>RÁCKEVEI (SOROKSÁRI) DUNA-ÁG VIGAZDALKODÁSÁNAK, VÍZMINŐSÉGÉNEK JAVÍTÁSA</b> Szennyözőanyagok kivezetése a parti sávból		
K + K KÖRNYEZETGAZDÁLKODÁSI ÉS KÖZMŰTERVEZŐ KFT. Ögyszerítő igazgató: Mohari Ferenc, Tervező: Szűcs Tímea, Munkaszám: 1115		
Tervező: K+K KÖRNYEZETGAZDÁLKODÁSI ÉS KÖZMŰTERVEZŐ KFT. 1102, Budapest, Szent László tér 20. Munkaszám: 1115		
Munkaszám: DUNAVARSÁNYI SZENNYVÍZ AGGLOMERÁCIÓ Szilveszteremőrtön csatornázása SZR-AJ		
Tervező: AJÁNLATI TERV Munkaszám: 0		
Ögyszerítő igazgató: Mohari Ferenc, Rajz tervező: R-18 Feltérő tervező: Szűcs Tímea, Alapszám: B-11 Tervező: Szűcs Tímea, Munkaszám: B-11-500 Ellenőr: Békés Andras, Datum: 2009 április		

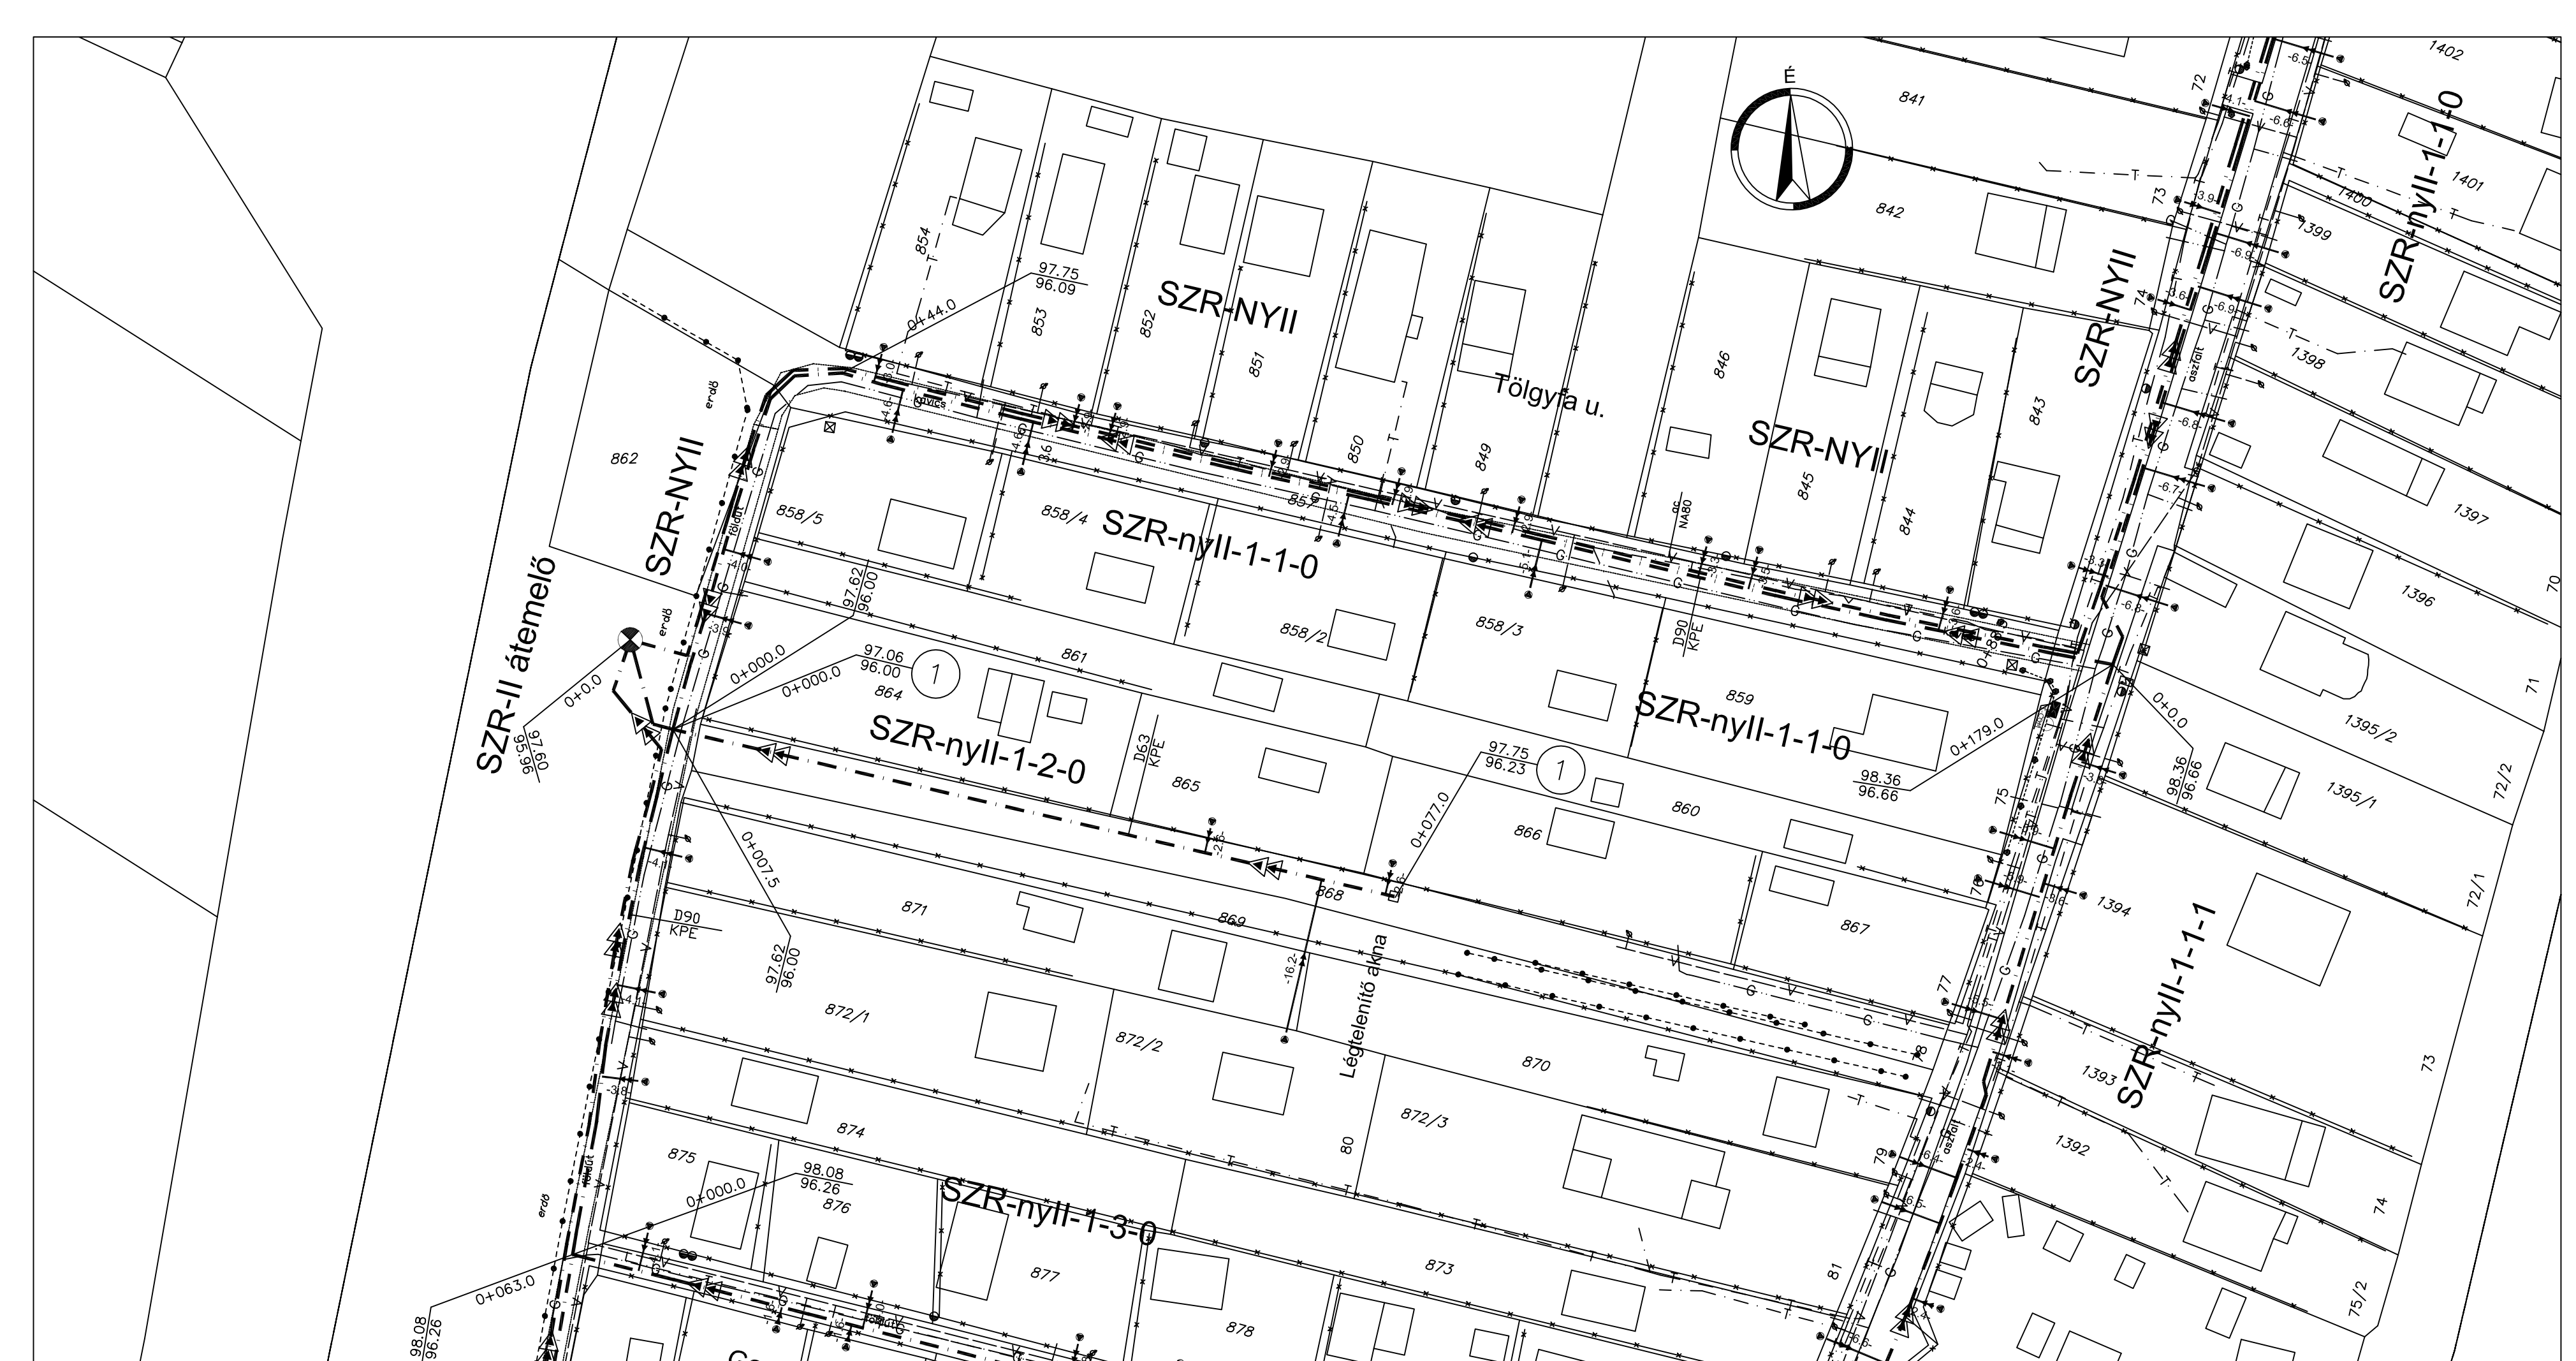

<b>Vízügyi és Környezetvédelmi Központi Igazgatóság</b> OKO Környezeti Gazdasági Technológiai Kereskedelmi Szolgáltató és Fejlesztési Zrt. 1013 Budapest, Árkád utca 16. TERRASZER Vízépítő és Környezetvédelmi Szolgáltató Kft. 1041 Budapest, Árkád utca 16. K+K KÖRNYEZETGAZDÁLKODÁSI ÉS KÖZMŰTERVEZŐ KFT. 1102 Budapest, Szent László tér 20. Telefon/Fax: 437-7155, 437-7100		
<b>RÁCKEVEI (SOROKSÁRI) DUNA-ÁG VIGAZDALKODÁSÁNAK, VÍZMINŐSÉGÉNEK JAVÍTÁSA</b> Szennyözőanyagok kivezetése a parti sávból		
K + K KÖRNYEZETGAZDÁLKODÁSI ÉS KÖZMŰTERVEZŐ KFT. Ögyszerítő igazgató: Mohari Ferenc, Tervező: Szűcs Tímea, Munkaszám: 1115		
Tervező: K+K KÖRNYEZETGAZDÁLKODÁSI ÉS KÖZMŰTERVEZŐ KFT. 1102, Budapest, Szent László tér 20. Munkaszám: 1115		
Munkaszám: DUNAVARSÁNYI SZENNYVÍZ AGGLOMERÁCIÓ Szilveszteremőrtön csatornázása SZR-AJ		
Tervező: AJÁNLATI TERV Munkaszám: 0		
Ögyszerítő igazgató: Mohari Ferenc, Rajz tervező: R-19 Feltérő tervező: Szűcs Tímea, Alapszám: B-11 Tervező: Szűcs Tímea, Munkaszám: B-11-500 Ellenőr: Békés Andras, Datum: 2009 április		

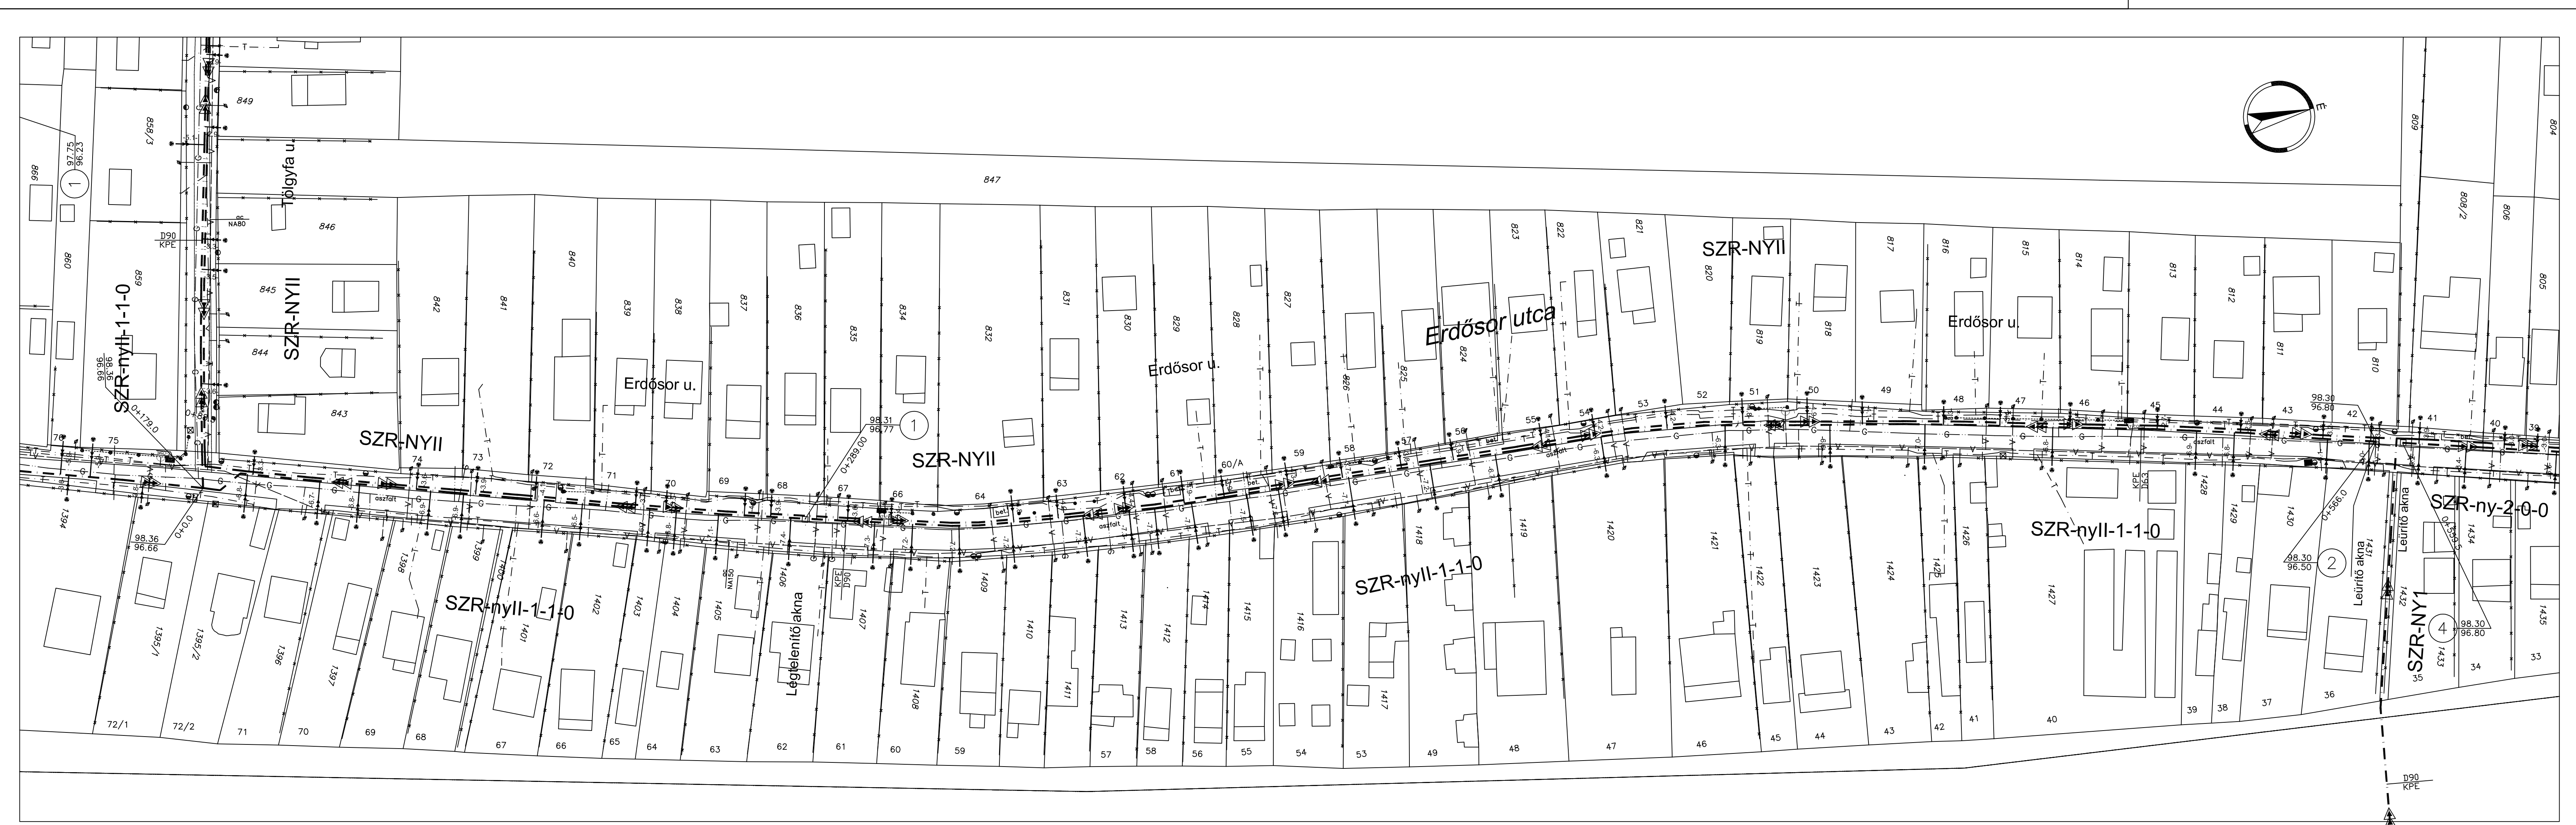

<b>Vízügyi és Környezetvédelmi Központi Igazgatóság</b> OKO Környezeti Gazdasági Technológiai Kereskedelmi Szolgáltató és Fejlesztési Zrt. 1013 Budapest, Árkád utca 16. TERRASZER Vízépítő és Környezetvédelmi Szolgáltató Kft. 1041 Budapest, Árkád utca 16. K+K KÖRNYEZETGAZDÁLKODÁSI ÉS KÖZMŰTERVEZŐ KFT. 1102 Budapest, Szent László tér 20. Telefon/Fax: 437-7155, 437-7100		
<b>RÁCKEVEI (SOROKSÁRI) DUNA-ÁG VIGAZDALKODÁSÁNAK, VÍZMINŐSÉGÉNEK JAVÍTÁSA</b> Szennyözőanyagok kivezetése a parti sávból		
K + K KÖRNYEZETGAZDÁLKODÁSI ÉS KÖZMŰTERVEZŐ KFT. Ögyszerítő igazgató: Mohari Ferenc, Tervező: Szűcs Tímea, Munkaszám: 1115		
Tervező: K+K KÖRNYEZETGAZDÁLKODÁSI ÉS KÖZMŰTERVEZŐ KFT. 1102, Budapest, Szent László tér 20. Munkaszám: 1115		
Munkaszám: DUNAVARSÁNYI SZENNYVÍZ AGGLOMERÁCIÓ Szilveszteremőrtön csatornázása SZR-AJ		
Tervező: AJÁNLATI TERV Munkaszám: 0		
Ögyszerítő igazgató: Mohari Ferenc, Rajz tervező: R-20 Feltérő tervező: Szűcs Tímea, Alapszám: B-11 Tervező: Szűcs Tímea, Munkaszám: B-11-500 Ellenőr: Békés Andras, Datum: 2009 április		