


<b>Vízügyi és Környezetvédelmi Központi Igazgatóság</b> ÖKO Környezeti Gazdasági Technológiai Kereskedelmi Szolgáltató és Felújító Zrt. 1013 Budapest, Árkád u. 16. TERRASZER Vízépítő és Környezetvédelmi Szolgáltató Kft. 1043 Budapest, Arad u. 16. K-K KÖRNYEZETGAZDÁLKODÁSI ÉS KÖZMŰTERVEZŐ KFT. 1102 Budapest, Szent László tér 20. Telefon: Fax: 421-1150, 421-1152			
<b>RÁCKEVEI (SOROKSÁRI) DUNA-ÁG VIGAZDÁLKODÁSÁNAK, VÍZMINŐSÉGÉNEK JAVÍTÁSA</b> Szennyözőanyagok kivezetése a parti sávból			
K + K KÖRNYEZETGAZDÁLKODÁSI ÉS KÖZMŰTERVEZŐ KFT. Ögyvezető igazgató: Mohari Ferenc Tervező: Mohari Ferenc, Sziur Tímea		Munkaszám: 1115 Tervezés: 1115 1102. Budapest, Szent László tér 20.	
Munkatípus: DUNAVARSÁNYI SZENNYVÍZ AGGLOMERÁCIÓ Szilveszteremőrtön csatornázása		Munkaszám szám: SZR-AJ	
Tervező: AJÁNLATI TERV			
Ögyvezető igazgató: Mohari Ferenc Tervező: Mohari Ferenc, Sziur Tímea Rajz készítő: Sziur Tímea Rajz ellenőrző: Sziur Tímea Rajz dátum: 2009. április		Rajz szám: R-21 Alaprajz: BALTI Méretarány: M=1:500 Dátum: 2009. április	
SZR-nyil-1-1-1, SZR-nyil-1-1-1 és SZR-nyil-1-1-2 nyomott vezeték helyszínrajza			

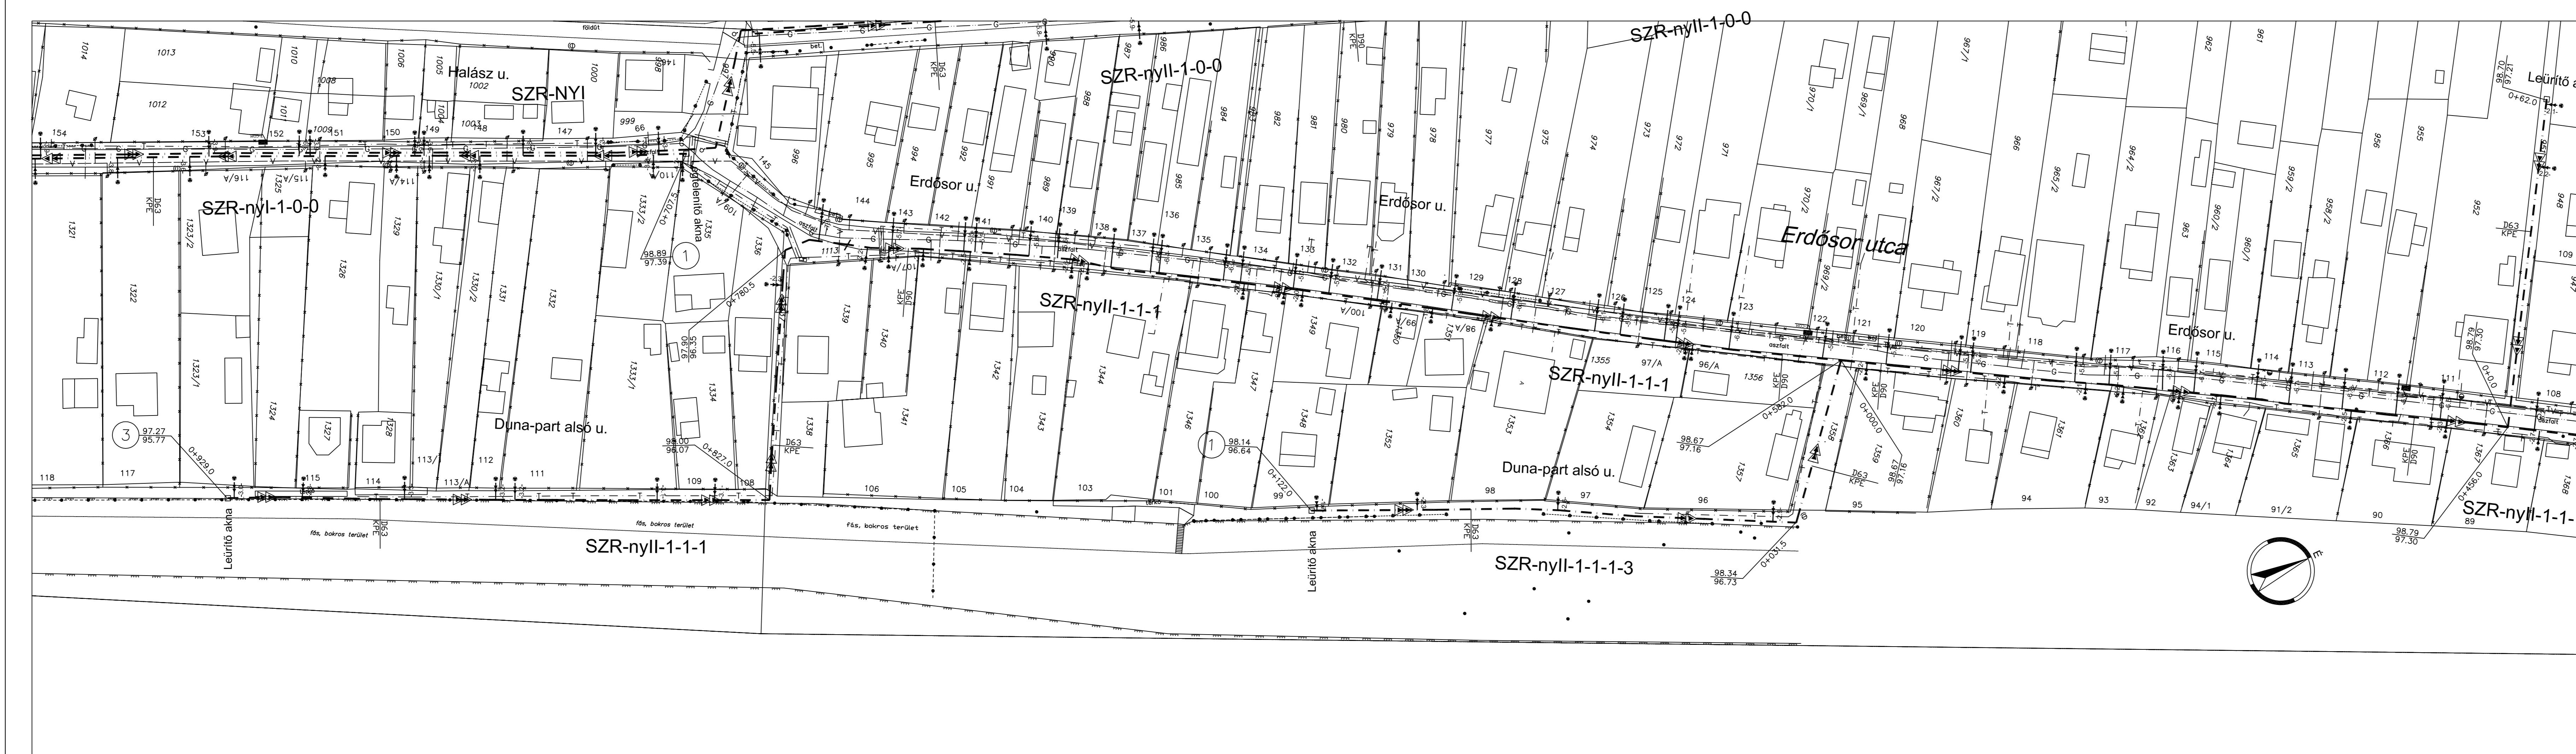

<b>Vízügyi és Környezetvédelmi Központi Igazgatóság</b> ÖKO Környezeti Gazdasági Technológiai Kereskedelmi Szolgáltató és Felújító Zrt. 1013 Budapest, Árkád u. 16. TERRASZER Vízépítő és Környezetvédelmi Szolgáltató Kft. 1043 Budapest, Arad u. 16. K-K KÖRNYEZETGAZDÁLKODÁSI ÉS KÖZMŰTERVEZŐ KFT. 1102 Budapest, Szent László tér 20. Telefon: Fax: 421-1150, 421-1152			
<b>RÁCKEVEI (SOROKSÁRI) DUNA-ÁG VIGAZDÁLKODÁSÁNAK, VÍZMINŐSÉGÉNEK JAVÍTÁSA</b> Szennyözőanyagok kivezetése a parti sávból			
K + K KÖRNYEZETGAZDÁLKODÁSI ÉS KÖZMŰTERVEZŐ KFT. Ögyvezető igazgató: Mohari Ferenc Tervező: Mohari Ferenc, Sziur Tímea		Munkaszám: 1115 Tervezés: 1115 1102. Budapest, Szent László tér 20.	
Munkatípus: DUNAVARSÁNYI SZENNYVÍZ AGGLOMERÁCIÓ Szilveszteremőrtön csatornázása		Munkaszám szám: SZR-AJ	
Tervező: AJÁNLATI TERV			
Ögyvezető igazgató: Mohari Ferenc Tervező: Mohari Ferenc, Sziur Tímea Rajz készítő: Sziur Tímea Rajz ellenőrző: Sziur Tímea Rajz dátum: 2009. április		Rajz szám: R-22 Alaprajz: BALTI Méretarány: M=1:500 Dátum: 2009. április	
SZR-nyil-1-1-1 és SZR-nyil-1-1-3 nyomott vezeték helyszínrajza			