


Csatlakozik a Részletes helyszínrajz 8.

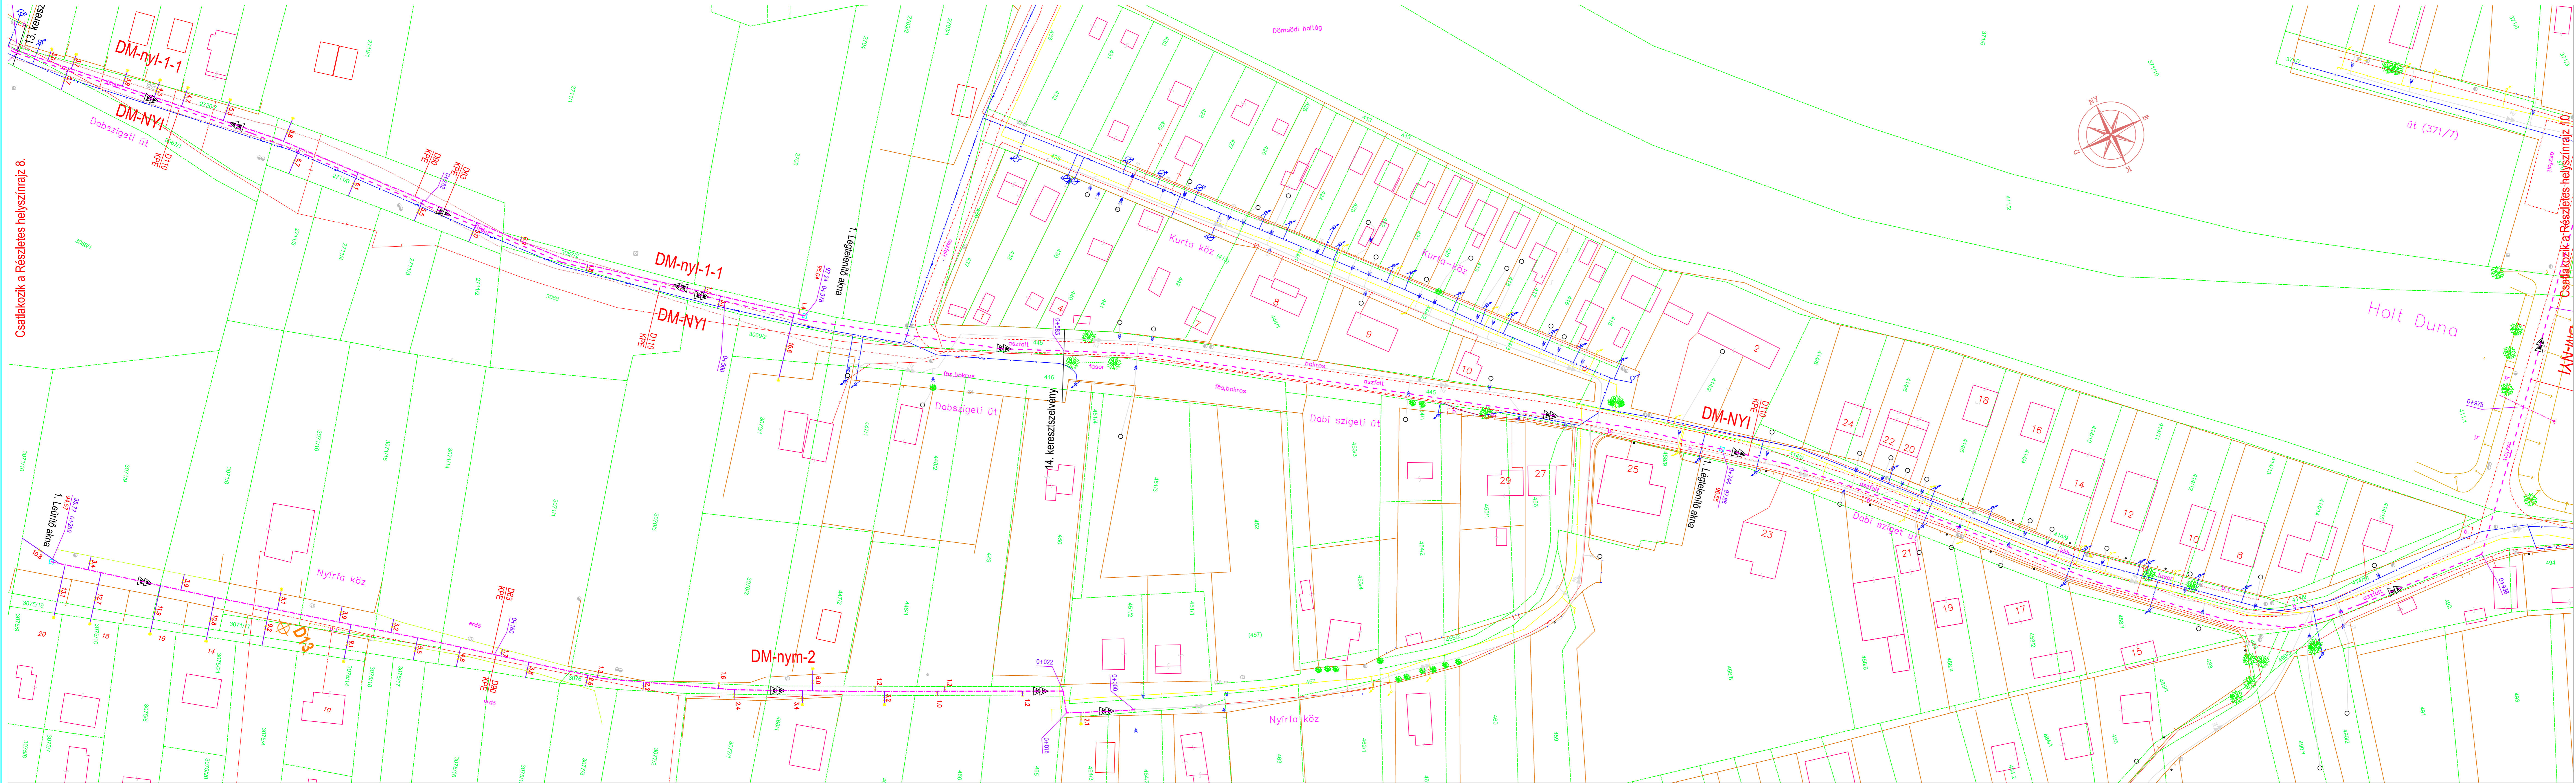

Csatlakozik a Részletes helyszínrajz 10.

DM-NYI
DM-nyl-1-1
DM-nym-2

Megnevezés: Vízügyi és Környezetvédelmi Központi Igazgatóság		Munkaszám: 1115
Konзорcióm vezető:	ÓKO Környezeti Gazdasági Technológiai Kereskedelmi Szolgáltató és Fejlesztési Zrt. 1013 Budapest, Ablla út 16.	Munkarész szám: DM-AJ
Konзорcióm tagok:	TERRASZER Vízépítő és Környezetvédelmi Szolgáltató Kft. 1043 Budapest, Arad utca 16.	Módosítás: 0
Konзорcióm tagok:	K+K KÖRNYEZETGAZDÁLKODÁSI ÉS KÖZMŰTERVEZŐ KFT. 1102 Budapest Szent László tér 20. Telefon/Fax: 431-7199, 431-7100	Rajz szám: R-11
Program címe: RÁCKEVEI (SOROKSÁRI) DUNA-ÁG VÍZGAZDÁLKODÁSÁNAK, VÍZMINŐSÉGÉNEK JAVÍTÁSA		
Szennyezőanyagok kivezetése a parti sávból		
Konзорcióm Munkálkódja: K + K KÖRNYEZETGAZDÁLKODÁSI ÉS KÖZMŰTERVEZŐ KFT.		
Ügyvezető igazgató: Mohari Ferenc	Témafelelős: Szűz Tímea	Munkaszám: 1115
Tervező: K+K KÖRNYEZETGAZDÁLKODÁSI ÉS KÖZMŰTERVEZŐ KFT.	1102. Budapest, Szent László tér 20.	Munkarész szám: DM-AJ
Munkarész: RÁCKEVEI SZENNYVÍZ AGGLOMERÁCIÓ Dömsöd csatornázása		
Tervezés: AJÁNLATI TERV		
Ügyvezető igazgató: Mohari Ferenc	Rajz tárgy: Részletes helyszínrajz 9.	Méretarány: 1:500
Felelős tervező: Szűz Tímea		Datum: 2009. április
Tervező: Cséni Róbert		
Ellenőrző: Balázs András		