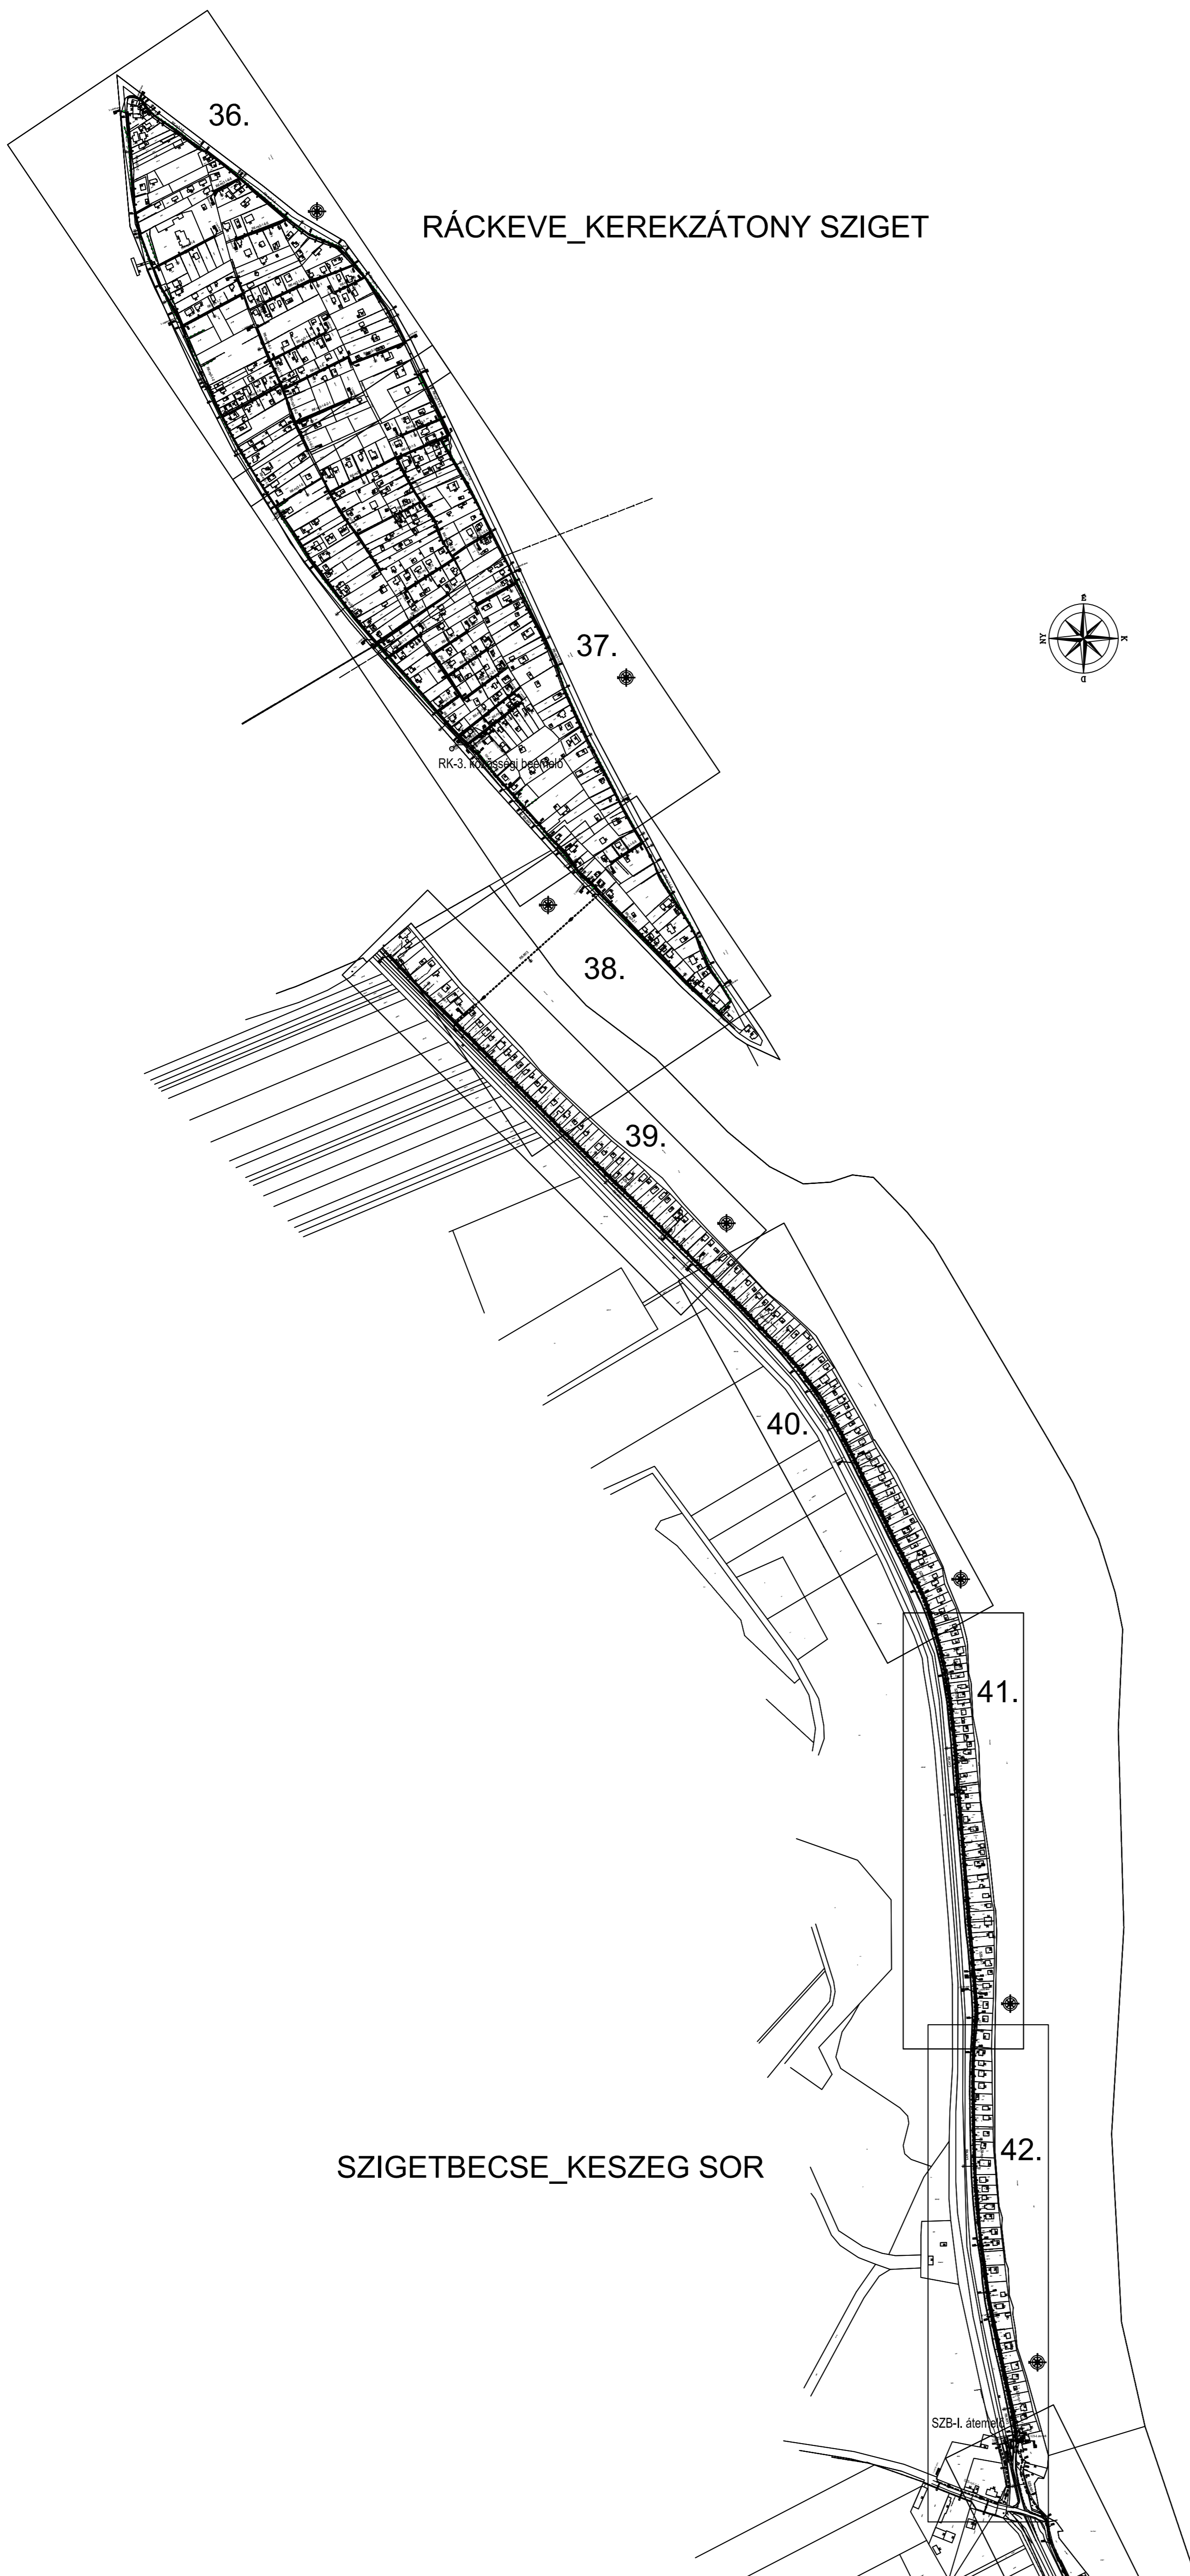


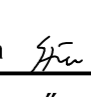

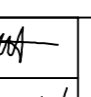
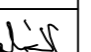


RÁCKEVE\_KEREKZÁTONY SZIGET



SZIGETBECSE\_KESZEG SOR

Meghízó:		Vízügyi és Környezetvédelmi Központi Igazgatóság	
Konzordium vezető:		ÖKO Környezeti Gazdasági Technológiai Kereskedelmi Szolgáltató és Fejlesztési Zrt. 1013 Budapest, Attila utca 16.	
Konzorciumi tagok:		TERRASZER Vízügyi és Környezetvédelmi Szolgáltató Kft. 1043 Budapest, Aradi utca 16.	
Konzorciumi tagok:		K+K KÖRNYEZETGAZDÁLKODÁSI ÉS KÖZMŰTERVEZŐ KFT. 1102 Budapest Szent László tér 20. Telefon/Fax: 431-7159, 431-7160	
Program neve:			
RÁCKEVEI (SOROKSÁRI) DUNA-ÁG VÍZGAZDÁLKODÁSÁNAK, VÍZMINŐSÉGÉNEK JAVÍTÁSA Szennyezőanyagok kivezetése a parti sávból			
Konzorciumi témakörök:			
K + K KÖRNYEZETGAZDÁLKODÁSI ÉS KÖZMŰTERVEZŐ KFT.			
Ügyvezető igazgató:	Mohari Ferenc 	Témafelelős:	Mohari Ferenc  Szűr Tímea 
Munkaszám:	1115		
Tervező:		K+K KÖRNYEZETGAZDÁLKODÁSI ÉS KÖZMŰTERVEZŐ KFT. 1102. Budapest, Szent László tér 20.	Tervszám: 1115
Munkarész:	RÁCKEVEI SZENNYVÍZ AGGLOMERÁCIÓ Ráckeve csatornázása		Munkarész szám: RK-AJ
Tervfázis:	AJÁNLATI TERV		Módosítás: 0
Ügyvezető igazgató:	Mohari Ferenc 	Rajz tárgya:	Ajánlati terv
Felkészítő tervező:	Szűr Tímea 	Átnézetes helyszínrajz 3.	
Tervező:	Cseri Róbert 	Alapszint: BALTI	
Ellenőr:	Balázs András 	Méretarány: 1:4000	
			Dátum: 2009. április