
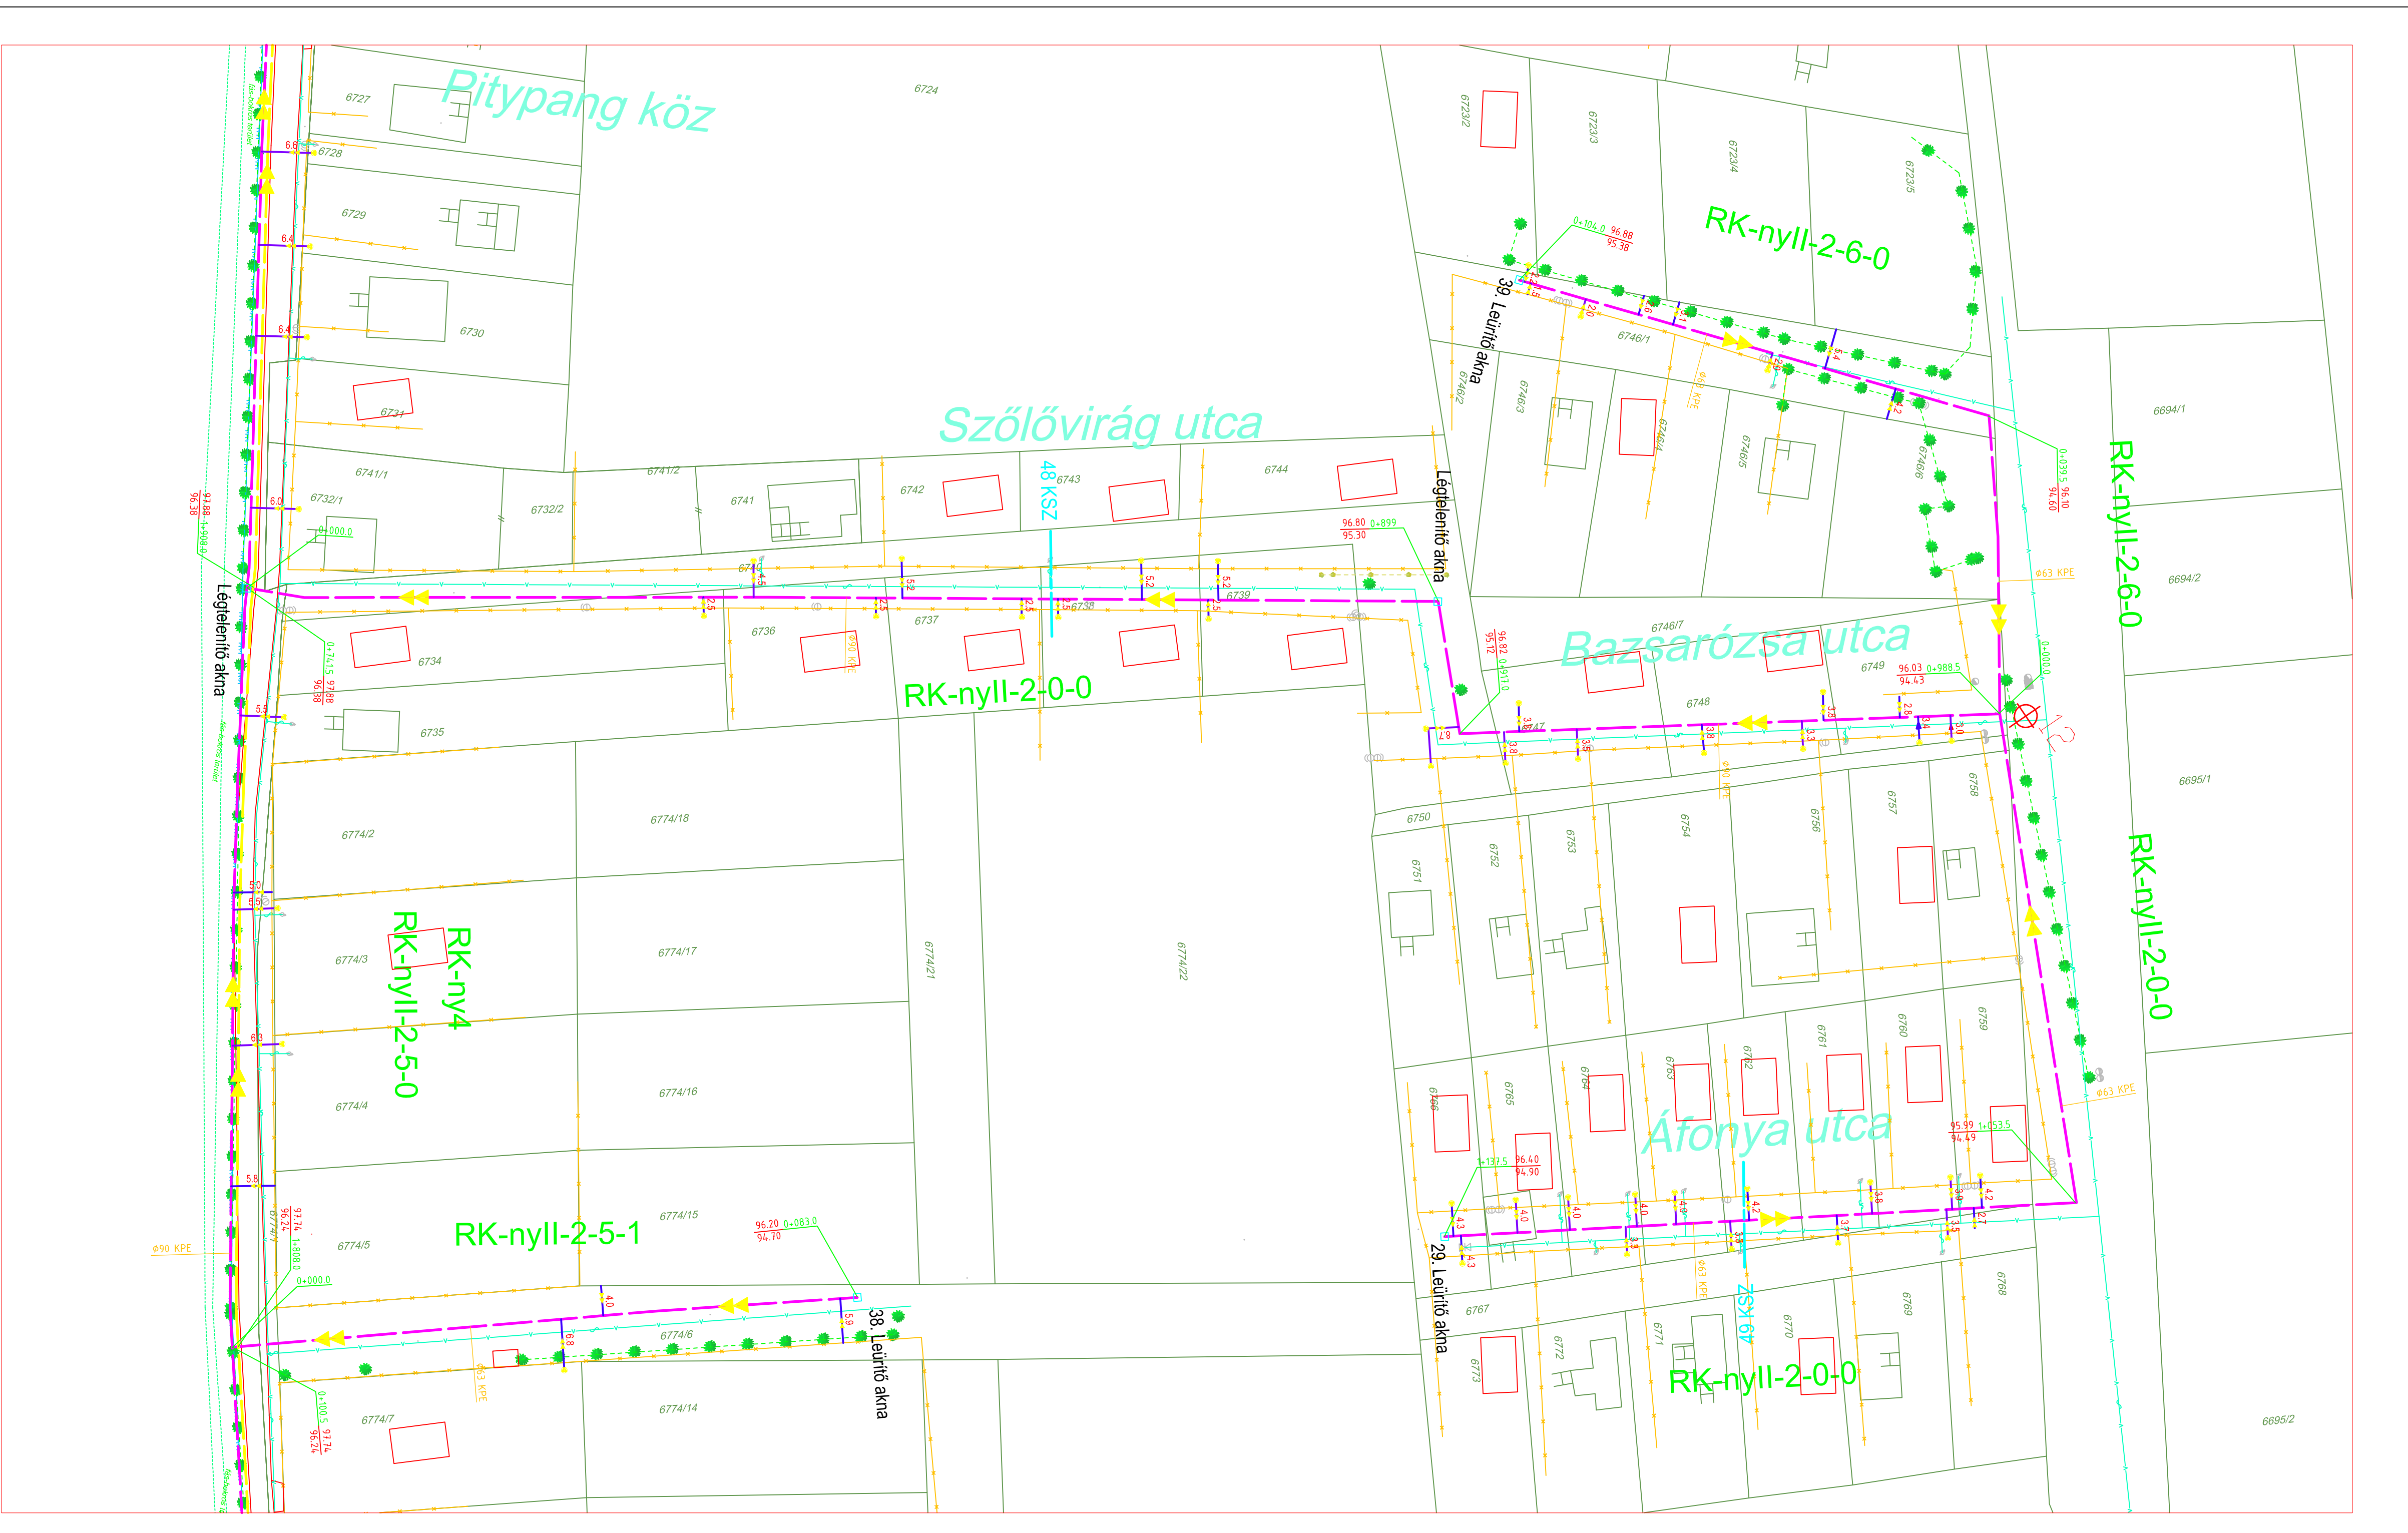


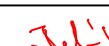

Megnevezés: Vízügyi és Környezetvédelmi Központi Igazgatóság		
Konferencia vezető:	 OKO Környezeti Gazdasági Technológiai Kereskedelmi Szolgáltató és Fejlesztési Zrt. 1013 Budapest, Attila út 16.	
Konferencia lapok:	TERRASZER Vízépítő és Környezetvédelmi Szolgáltató Kft. 1043 Budapest, Arad utca 16.	
Konferencia lapok:	 K+K KÖRNYEZETGAZDÁLKODÁSI ÉS KÖZMŰTERVEZŐ KFT. 1102 Budapest, Szent László tér 20. Telefon/Fax: 431-7159, 431-7160	
Program neve:	RÁCKEVEI (SOROKSÁRI) DUNA-ÁG VIGAZDALKODÁSÁNAK, VÍZMINŐSÉGÉNEK JAVÍTÁSA Szennyezőanyagok kivezetése a parti sávból	
Konferencia levezető:	K + K KÖRNYEZETGAZDÁLKODÁSI ÉS KÖZMŰTERVEZŐ KFT.	
Összevezető igazgató:	Mohari Ferenc 	Munkaszám: 1115
Tervező:	 K+K KÖRNYEZETGAZDÁLKODÁSI ÉS KÖZMŰTERVEZŐ KFT. 1102. Budapest, Szent László tér 20.	Tervezés:
Munkatárs:	RÁCKEVEI SZENNYVÍZ AGGLOMERÁCIÓ Ráckeve csatornázása	Munkatársi szám:
Tervező:	ÁJÁNLATI TERV	Modosítás:
Összevezető igazgató:	Mohari Ferenc 	Rajz szám:
Feladja tervező:	Ször Timea 	Alapszín:
Tervező:	Ször Timea 	Méretarány:
Ellenőrző:	Balkócs András 	Dátum:

Részletes helyszínrajz 23.
