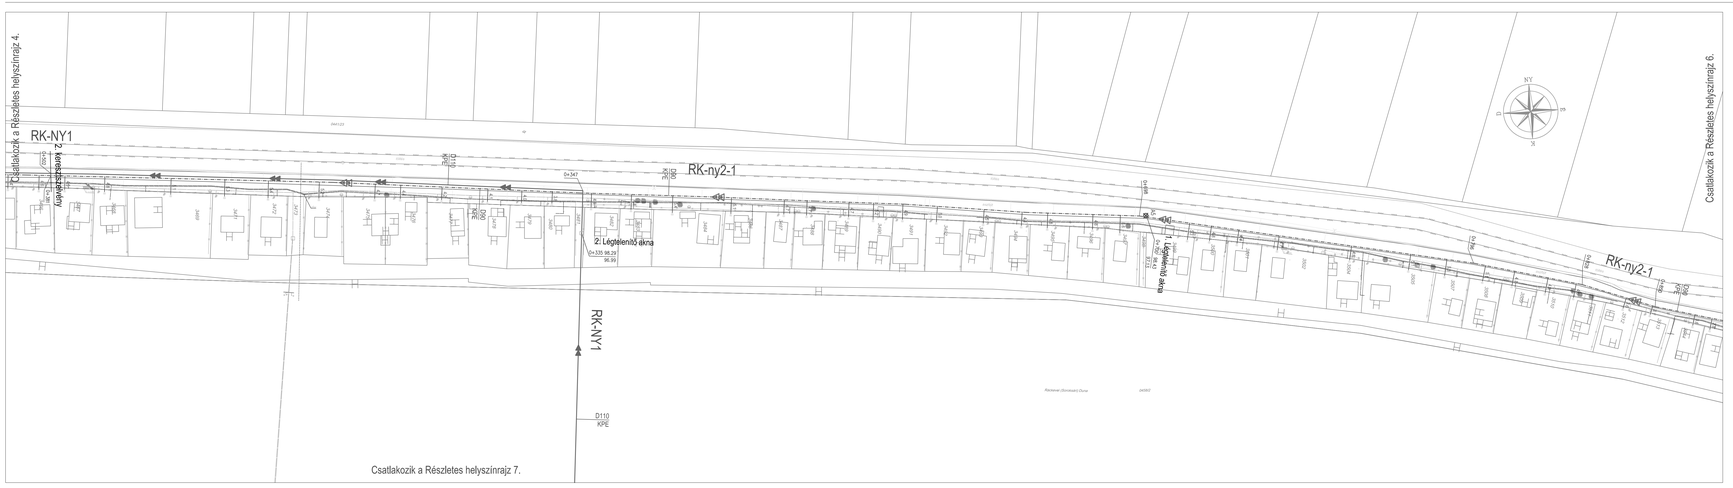

RK-NY1
RK-ny2-1

Megbízó:	Vízügyi és Környezetvédelmi Központi Igazgatóság
Konzorcium vezető:	ÖKO Környezetvédelmi Gazdasági Technológiai Kereskedelmi Szolgáltató és Fejlesztési Zrt. 1013 Budapest, Attila út 16.
Konzorcium tagja:	TERRASZER Vízépítő és Környezetvédelmi Szolgáltató Kft. 1043 Budapest, Aradi utca 16.
Konzorcium tagja:	K+K KÖRNYEZETGAZDÁLKODÁSI ÉS KÖZMŰTERVEZŐ KFT. 1102 Budapest Szent László tér 20. Telefon/Fax: 431-7155, 431-7160
Program neve:	RÁCKEVEI (SOROKSÁRI) DUNA-ÁG VÍZGAZDÁLKODÁSÁNAK, VÍZMINŐSÉGÉNEK JAVÍTÁSA Szennyezőanyagok kivezetése a parti sávból
Konzorcium tematikus:	K + K KÖRNYEZETGAZDÁLKODÁSI ÉS KÖZMŰTERVEZŐ KFT.
Ügyvezető igazgató: Mohari Ferenc	Témafelelős: Mohari Ferenc, Szűr Tímea — Munkaszám: 1115
Tervező:	K+K KÖRNYEZETGAZDÁLKODÁSI ÉS KÖZMŰTERVEZŐ KFT. 1102. Budapest, Szent László tér 20. — Tervszám: 1115
Munkarész:	**RÁCKEVEI SZENNYVÍZ AGGLOMERÁCIÓ** **Ráckeve csatornázása** — Munkarész szám: RK-AJ
Tervfázis:	AJÁNLATI TERV — Módosítás: 0
Ügyvezető igazgató: Mohari Ferenc	Rajz tárgya: Részletes helyszínrajz 5. — Rajz szám: R-09
Felelős tervező: Szűr Tímea	Alapszint: BALTI
Tervező: Csert Róbert	Méretarány: 1:500
Ellenőr:	Dátum: