


Csatlakozik a Részletes helyszínrajz 5.

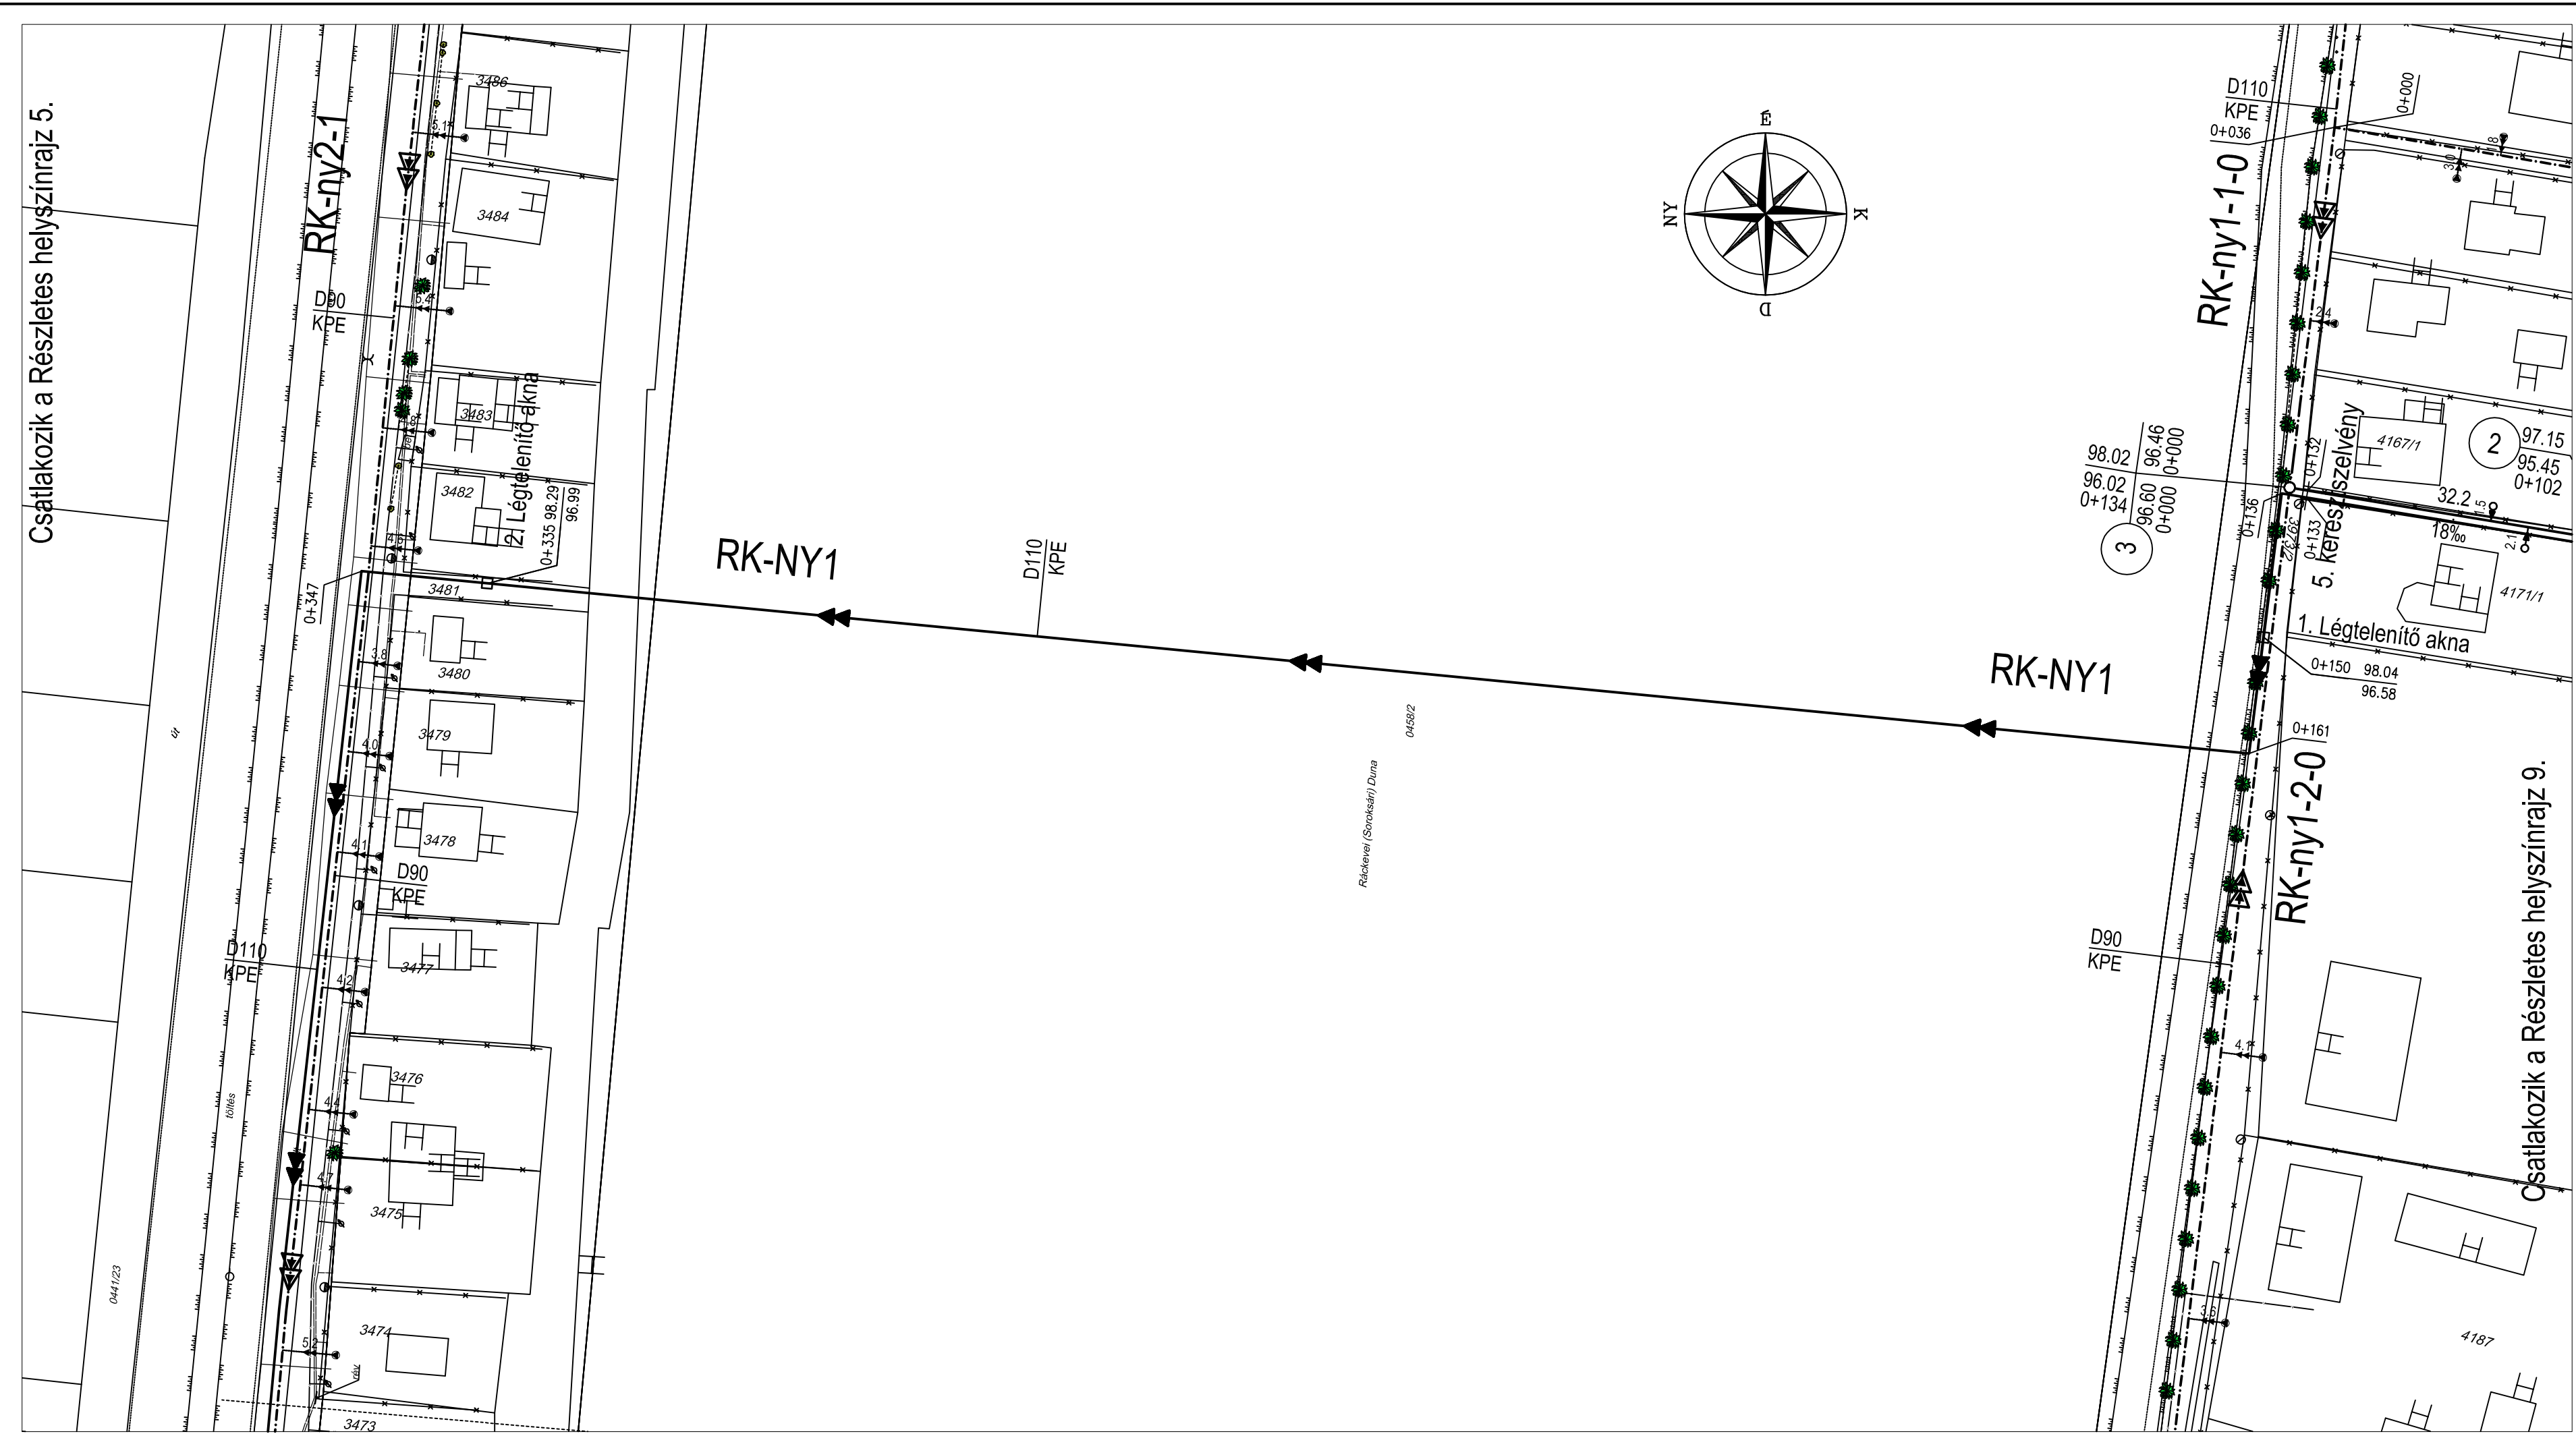

RK-NY1
 RK-ny1-1-0
 RK-ny1-2-0
 RK-ny2-1

Megbízó: Vízügyi és Környezetvédelmi Központi Igazgatóság	
Konзорциум vezető: 	ÖKO Környezeti Gazdasági Technológiai Kereskedelmi Szolgáltató és Fejlesztési Zrt. 1013 Budapest, Atilla út 16.
Konзорциумi tagok: 	TERRASZER Vízépítő és Környezetvédelmi Szolgáltató Kft. 1043 Budapest, Aradi utca 16.
Konзорциумi tagok: 	K+K KÖRNYEZETGAZDÁLKODÁSI ÉS KÖZMŰTERVEZŐ KFT. 1102 Budapest Szent László tér 20. Telefon/Fax: 431-7159, 431-7160
Program neve: RÁCKEVEI (SOROKSÁRI) DUNA-ÁG VÍZGAZDÁLKODÁSÁNAK, VÍZMINŐSÉGÉNEK JAVÍTÁSA Szennyezőanyagok kivezetése a parti sávból	
Konзорциумi témafelelős: K + K KÖRNYEZETGAZDÁLKODÁSI ÉS KÖZMŰTERVEZŐ KFT.	
Ügyvezető igazgató: Mohari Ferenc	Témafelelős: Mohari Ferenc Szűr Tímea Munkaszám: 1115
Tervező: K+K KÖRNYEZETGAZDÁLKODÁSI ÉS KÖZMŰTERVEZŐ KFT. 1102. Budapest, Szent László tér 20.	Tervszám: 1115
Munkarész: RÁCKEVEI SZENNYVÍZ AGGLOMERÁCIÓ Ráckeve csatornázása	Munkarész szám: RK-AJ
Tervfázis: AJÁNLATI TERV	Módosítás: 0
Ügyvezető igazgató: Mohari Ferenc	Rajz tárgya: Részletes helyszínrajz 7.
Felelős tervező: Szűr Tímea	Alapszint: BALTI
Tervező: Csérfi Róbert	Méretarány: 1:500
Ellenőr: Balázs András	Dátum: 2009. április