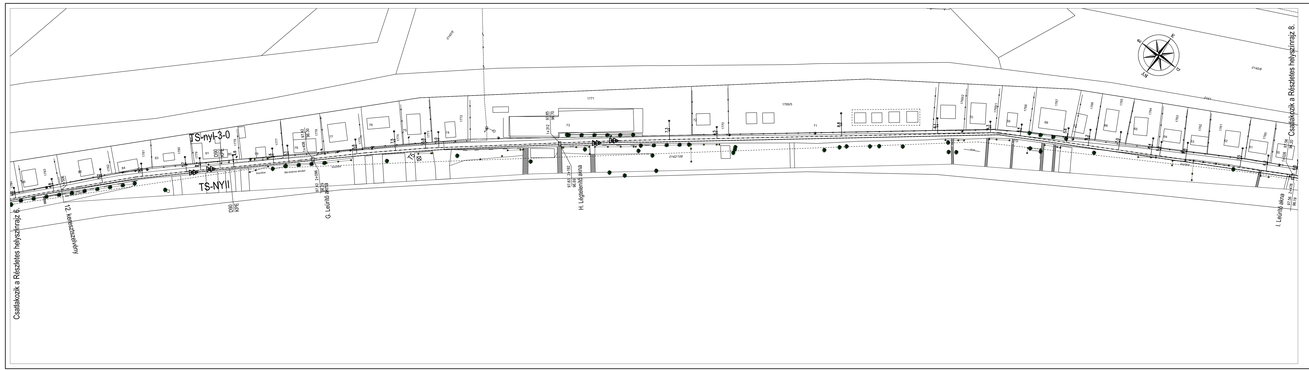

TS-NYII
TS-nyl-3-0

Megbízó:	Vízügyi és Környezetvédelmi Központi Igazgatóság
Kivitelező neve:	ÖKO Környezetfi Geológiai Technológiai Kereskedelmi Szolgáltató és Fejlesztési Zrt. 1013 Budapest, Attila ú. 16.
Kivitelező tagja:	TERRASZER Vízépítő és Környezetvédelmi Szolgáltató Kft. 1043 Budapest, Erdő utca 16.
Kivitelező tagja:	K+K KÖRNYEZETGAZDÁLKODÁSI ÉS KÖZMŰTERVEZŐ KFT. 1102 Budapest Szent László tér 20. Telefon/Fax: 431-0160, 431-0180
Projekt neve:	RÁCKEVEI (SOROKSÁRI) DUNA-ÁG VÍZGAZDÁLKODÁSÁNAK, VÍZMINŐSÉGÉNEK JAVÍTÁSA Szennyezőanyagok kivezetése a parti sávból
Kivitelező felelősje:	K + K KÖRNYEZETGAZDÁLKODÁSI ÉS KÖZMŰTERVEZŐ KFT. Ügyvezető igazgató: Mihail Ferenc Munkaszám: 1115 Mihail Ferenc Mihai Tomas
Tervező:	K+K KÖRNYEZETGAZDÁLKODÁSI ÉS KÖZMŰTERVEZŐ KFT. 1102. Budapest, Szent László tér 20. Tervszám: 1115
Munkacím:	**TASSI SZENNYVÍZ AGGLOMERÁCIÓ** **Tass csatornálása** Munkaszám szám: TS-AJ
Tartalom:	AJÁNLATI TERV Módosítás: 0
Ügyvezető igazgató: Mihail Ferenc Felelős tervező: Mihai Tomas Tervezők: Csató Róbert Rajzolta: Mihai András	Rajz tárgya: Részletes helyszínrajz 7. Rajz méret: A/1/50 Alapszint: BALTI Méretarány: 1:500 Dátum: 2020. április