
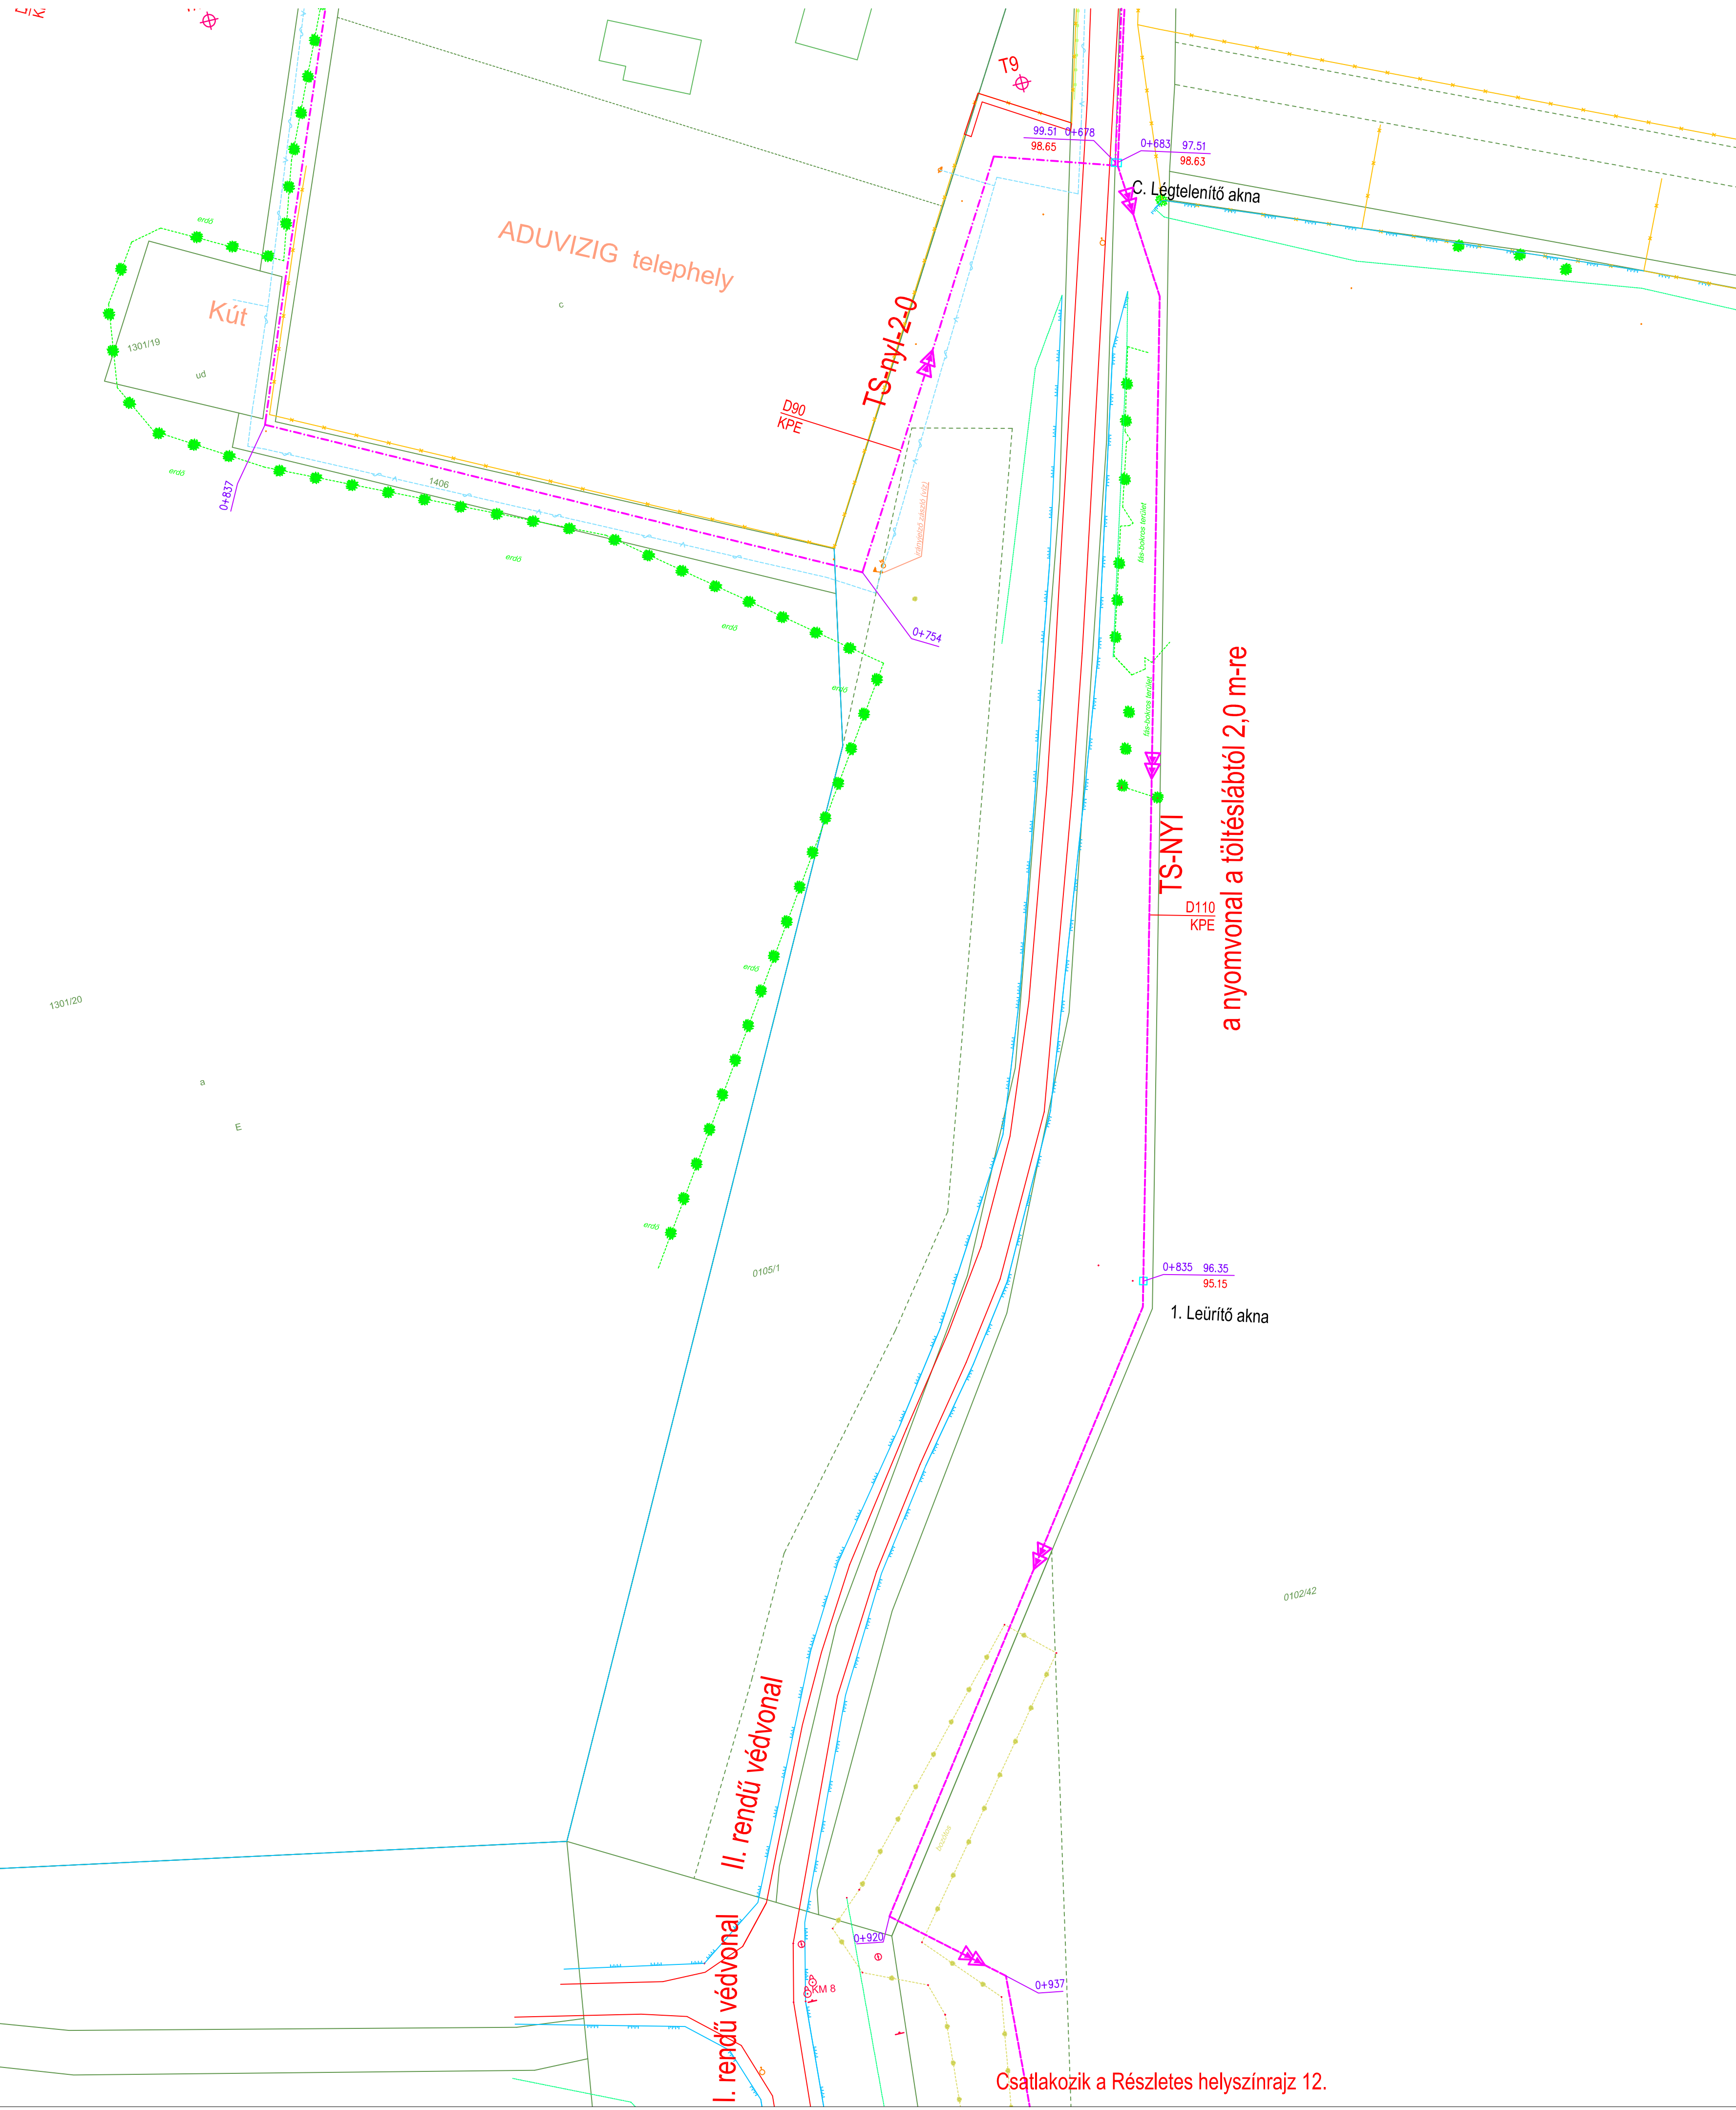


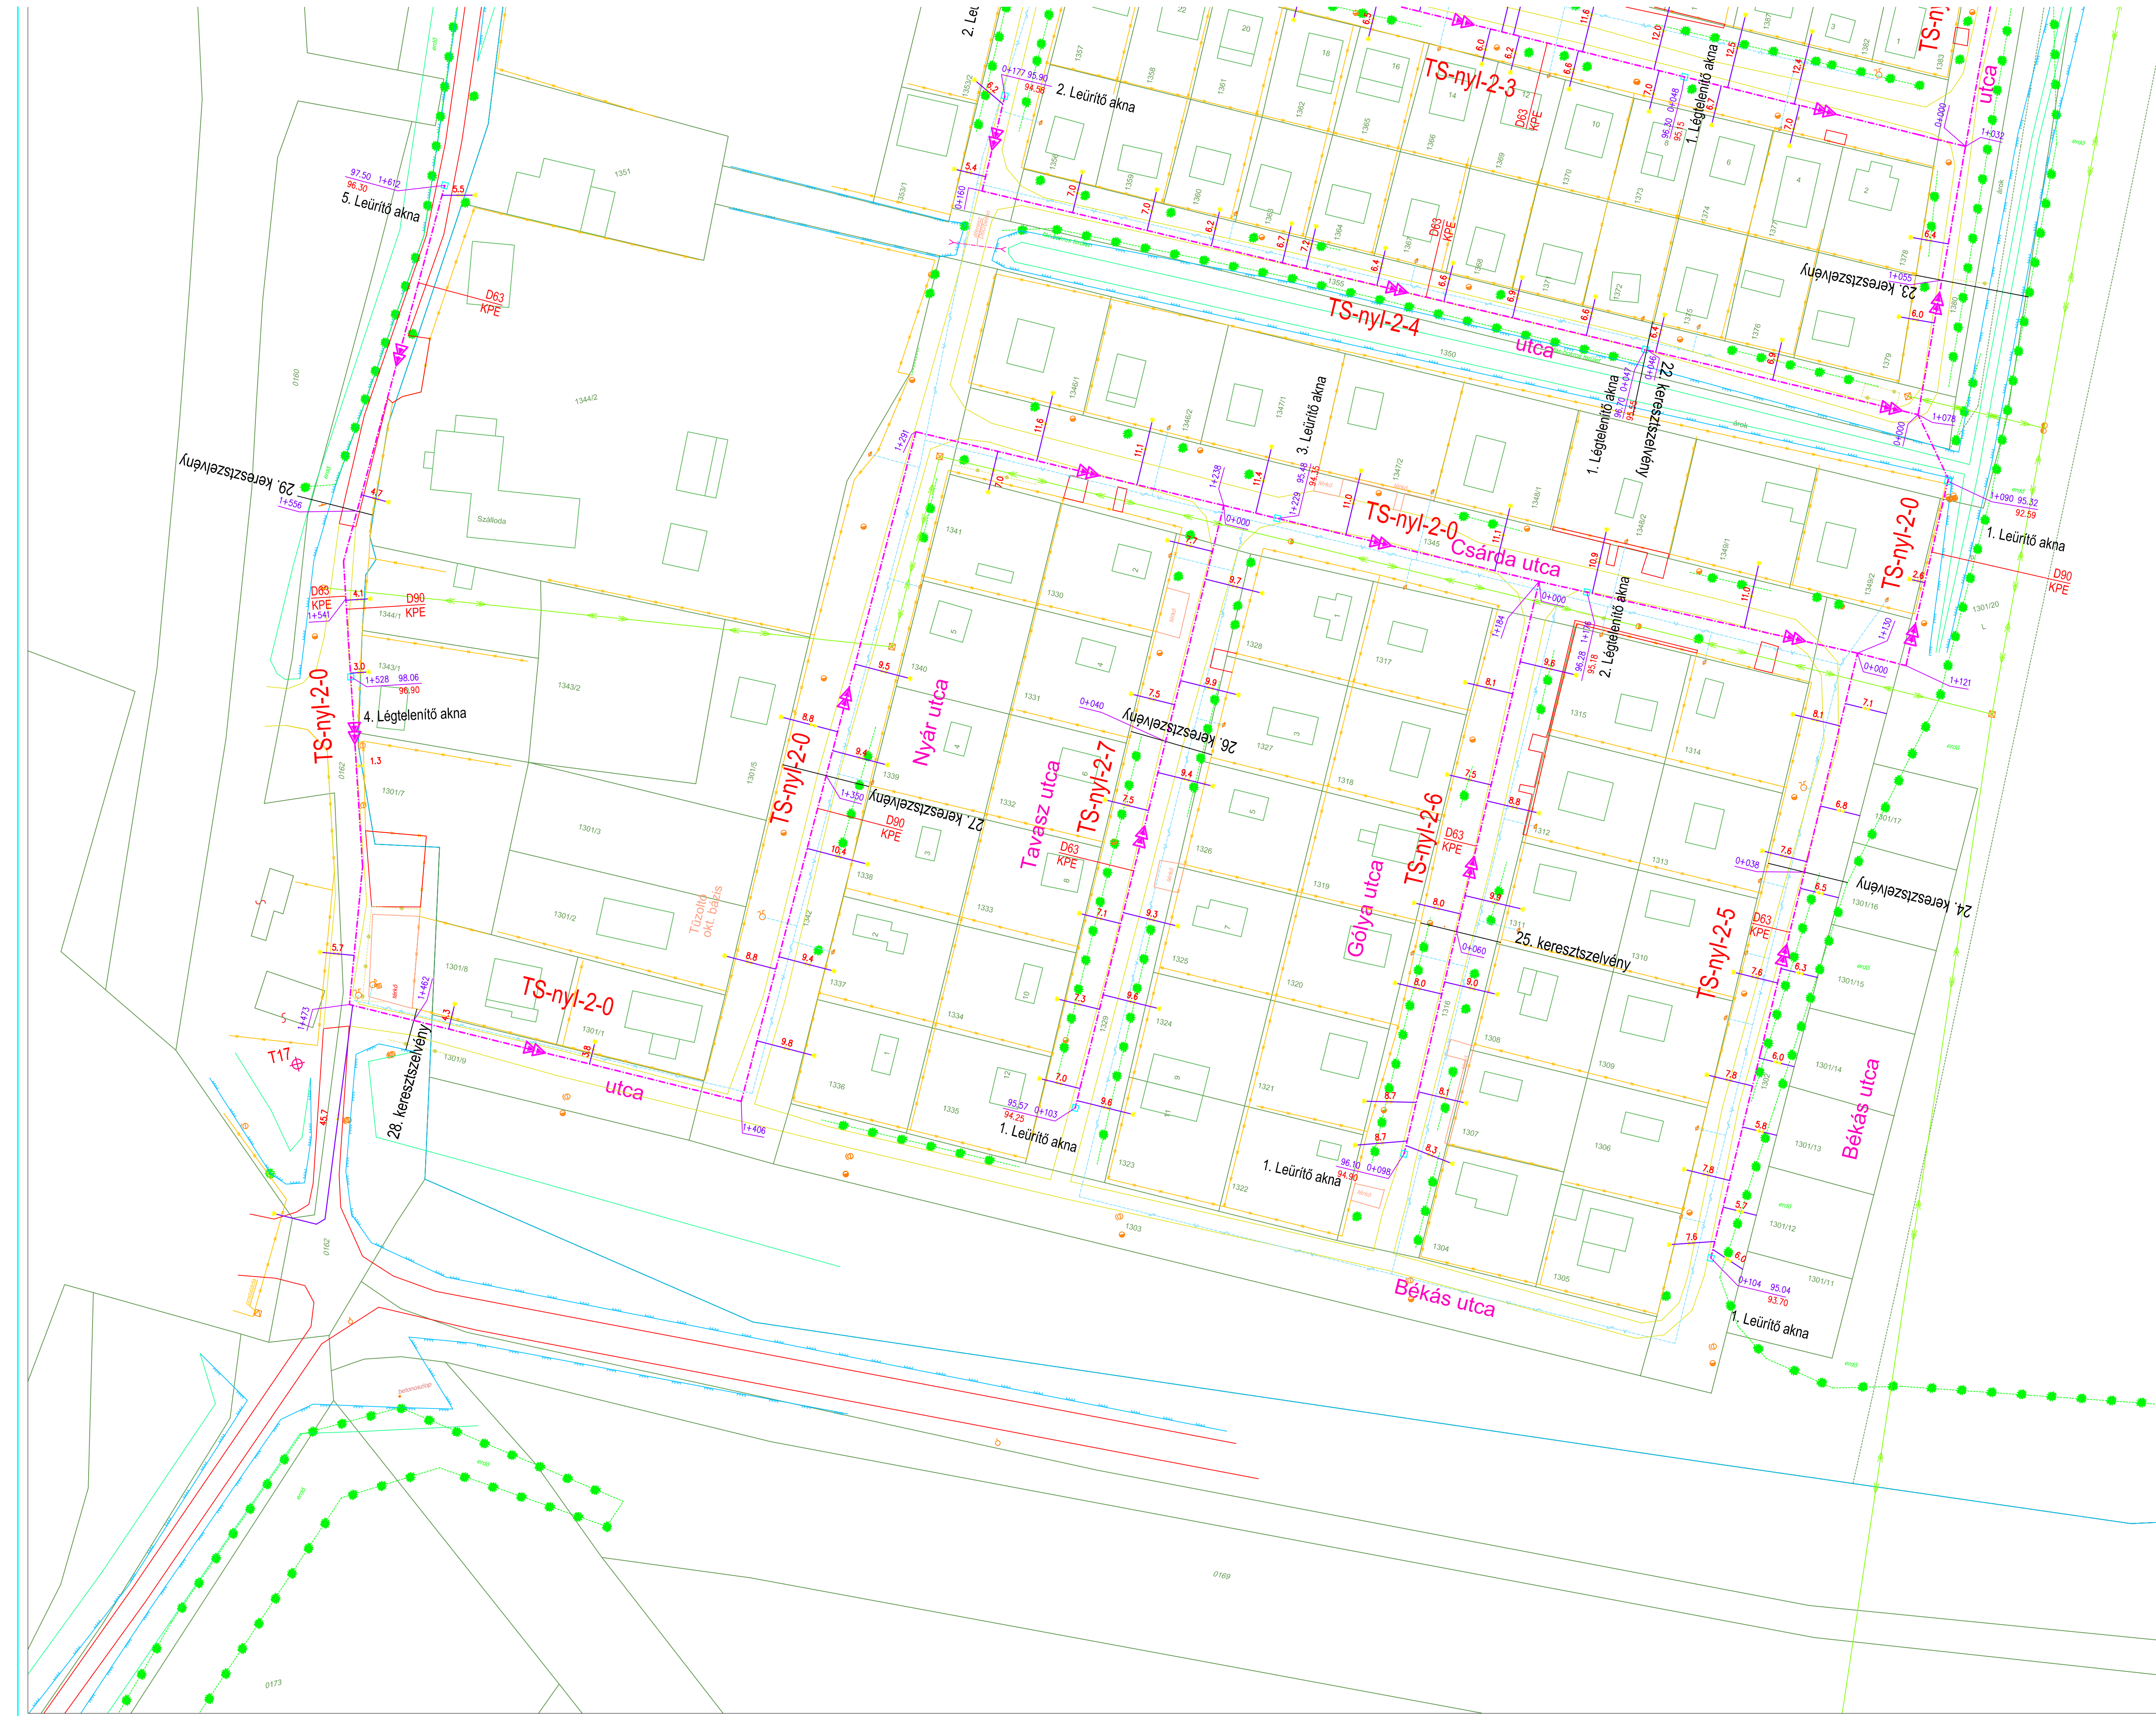

TS-NYI
TS-nyl-2-0
TS-nyl-2-1
TS-nyl-2-2
TS-nyl-2-3
TS-nyl-2-4
TS-nyl-2-5
TS-nyl-2-6
TS-nyl-2-7

Megnevezés: Vízügyi és Környezetvédelmi Központi Igazgatóság			
Készítők neve:		OKO Környezeti Gazdasági Technológiai Kereskedelmi Szolgáltató és Felújító Zrt.	
Készítők címe:		1013 Budapest, Köté u. 16.	
Készítők címe:		TERRASZER Vízügyi és Környezetvédelmi Szolgáltató Kft. 1043 Budapest, Árkád utca 16.	
Készítők címe:		K+K KÖRNYEZETGAZDÁLKODÁSI ÉS KÖZMŰTERVEZŐ KFT. 1102 Budapest, Szent László utc 20. Telefon/fax: 4212-1755, 4212-1760	
Projekt neve: RÁCKEVEI (SOROKSÁRI) DUNA-ÁG VÍZGAZDÁLKODÁSÁNAK, VÍZMINŐSÉGÉNEK JAVÍTÁSA Szennyvezetővezeték kiépítése a parti sávból			
Készítők címe:	K + K KÖRNYEZETGAZDÁLKODÁSI ÉS KÖZMŰTERVEZŐ KFT.		
Összevezető igazgató:	Mohari Ferenc	Témafelelős:	Munkaszám: 1115
Tervező:		K+K KÖRNYEZETGAZDÁLKODÁSI ÉS KÖZMŰTERVEZŐ KFT. 1102. Budapest, Szent László út 20.	
Munkatárs:	TASSI SZENNYVÍZ AGGLOMERÁCIÓ Tass csatornázása		Munkatárs: TS-AJ
Tervező:	AJÁNLATI TERV		
Összevezető igazgató:	Mohari Ferenc	Rajz tárgya:	Munkaszám: 1115
Feladók neve:	Szűz Tímea	R-13	
Tervező:	Csiki Róbert	BALTI	
Ellenőrző:	Békási András	Munkatárs: 1.500	
Részletes helyszínrajz 10.			
Dátum: 2009. április			