


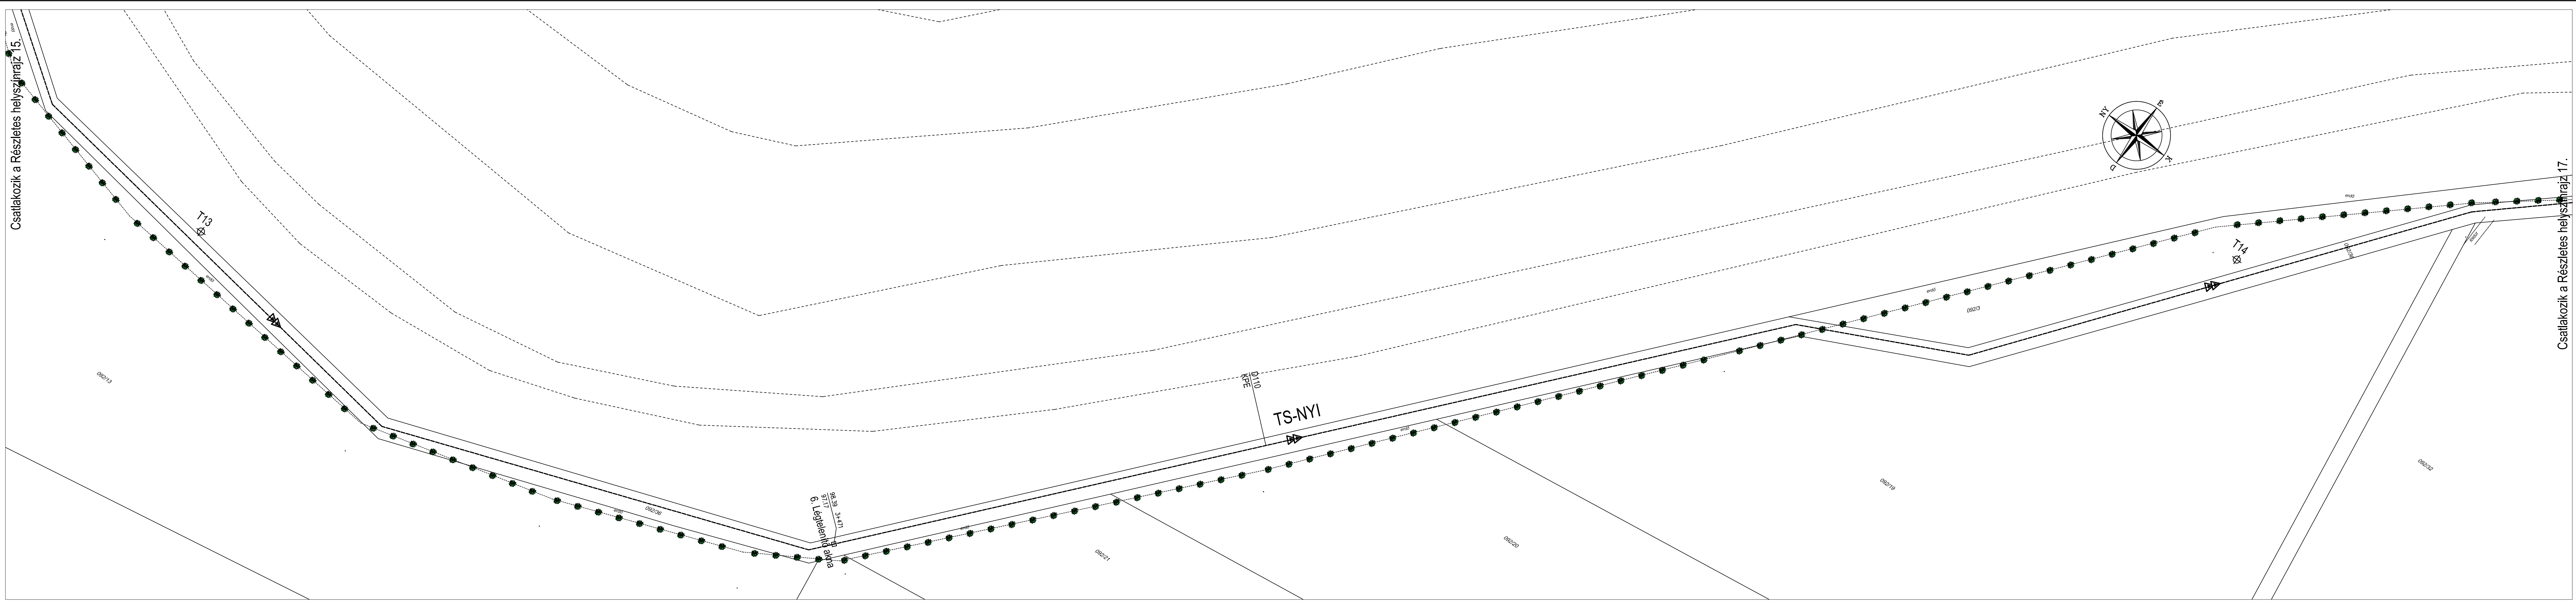

TS-NYI

Meghat:	Vízügyi és Környezetvédelmi Központi Igazgatóság		
Koncorium vezető:	ÓKO Környezeti Gazdasági Technológiai Kereskedelmi Szolgáltató és Fejlesztési Zrt. 1013 Budapest, Adria út 16.		
Koncorium tagai:	TERRASZER Vízápító és Környezetvédelmi Szolgáltató Kft. 1043 Budapest, Arad utca 16.		
Koncorium tagai:	K+K KÖRNYEZETGAZDÁLKODÁSI ÉS KÖZMŰTERVEZŐ KFT. 1102 Budapest Szent László tér 20. Telefon/Fax: 431.17100, 431.17102		
Program neve:	RÁCKEVEI (SOROKSÁRI) DUNA-ÁG VÍZGAZDÁLKODÁSÁNAK, VÍZMINŐSÉGÉNEK JAVÍTÁSA Szennyzőanyagok kivezetése a parti sávból		
Koncoriumi társaság:	K + K KÖRNYEZETGAZDÁLKODÁSI ÉS KÖZMŰTERVEZŐ KFT.		
Ügyvezető igazgató:	Mohari Ferenc	Tervező:	Mohari Ferenc
Tervező:	Szűcs Tímea	Munkaszám:	1115
Tervező:	K+K KÖRNYEZETGAZDÁLKODÁSI ÉS KÖZMŰTERVEZŐ KFT. 1102, Budapest, Szent László tér 20.	Tervező:	1115
Munkaszám:	TASSI SZENNYVÍZ AGGLOMERÁCIÓ Tass csatornázása		Munkaszám:
Tervező:	AJÁNLATI TERV		Munkaszám:
Ügyvezető igazgató:	Mohari Ferenc	Rajz tárgya:	R-19
Feladatok tervezője:	Szűcs Tímea	Rajz készítője:	BALTI
Tervező:	Csiki Róbert	Méretarány:	1:500
Ellátó:	Budapesti Vízművek	Dátum:	2009. április