


Csatlakozik a Részletes helyszínrajz 16.

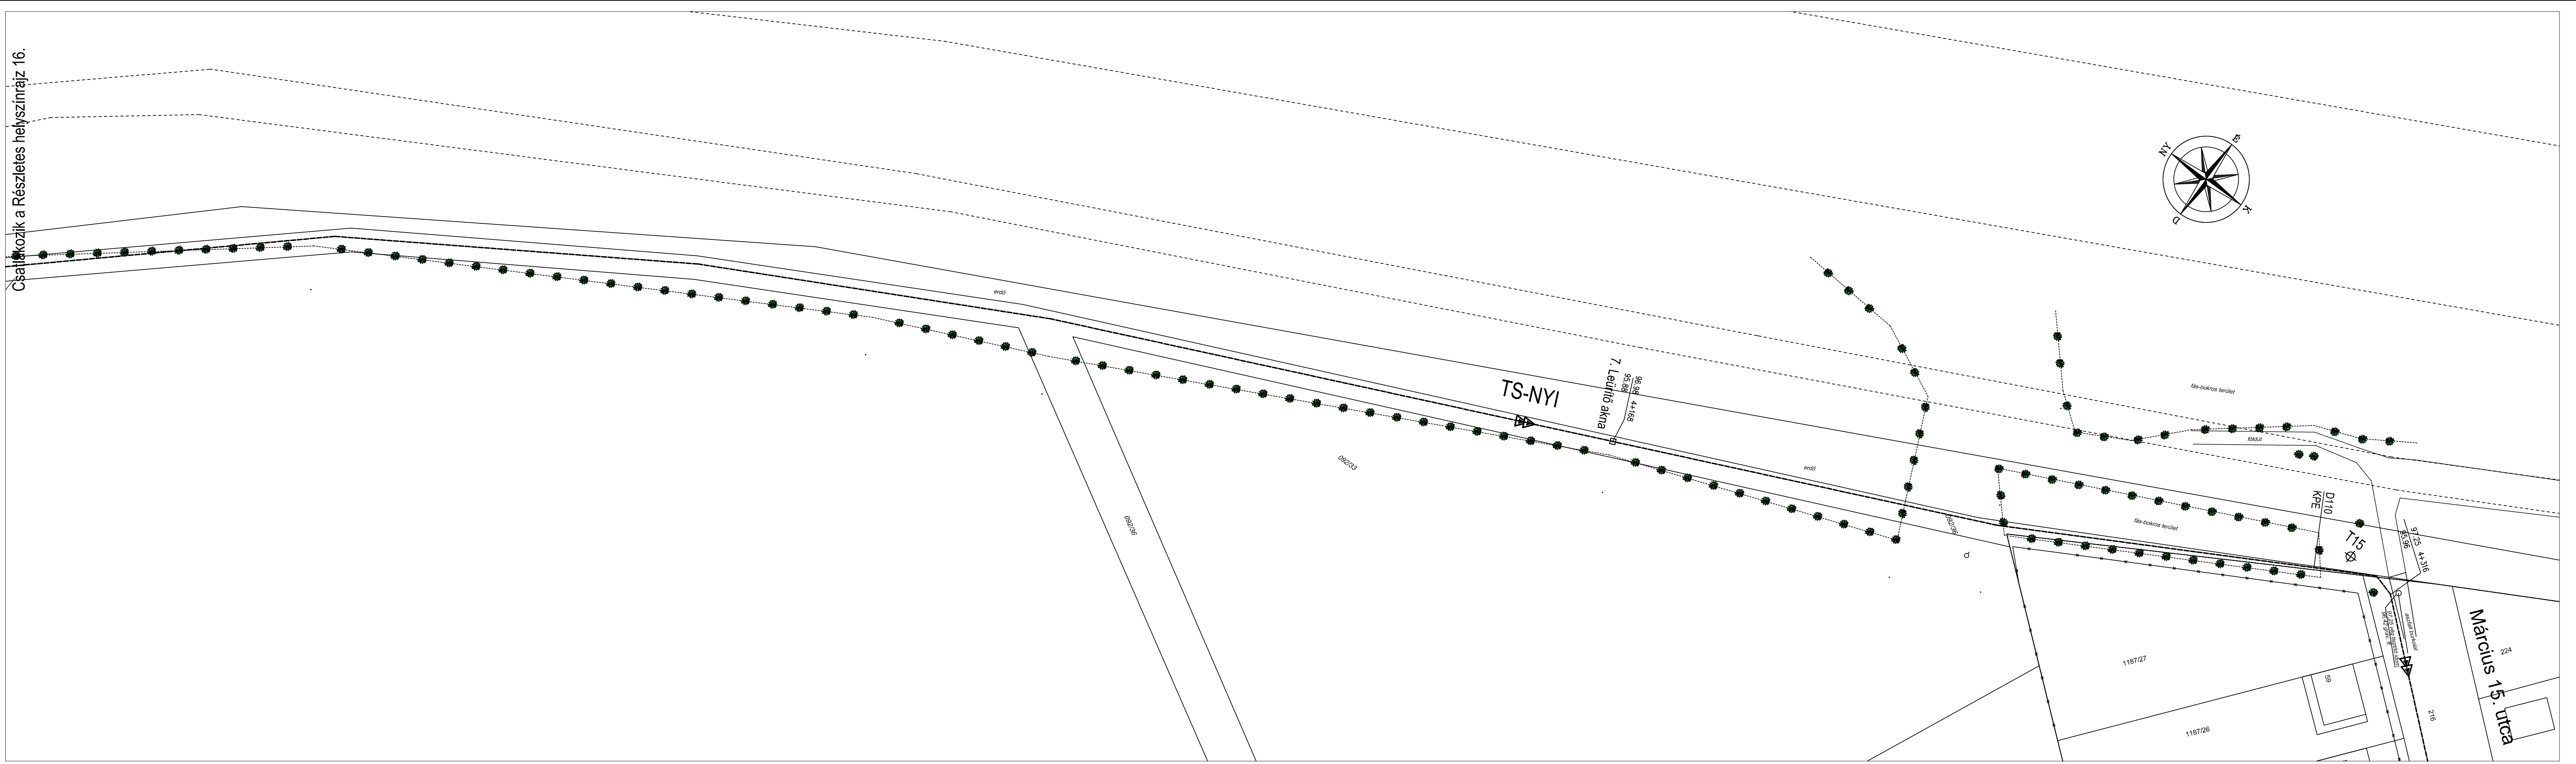

TS-NYI

Meghat:	Vízügyi és Környezetvédelmi Központi Igazgatóság	
Konzeptum vezető:	ÖKO Környezeti Gazdasági Technológiai Kereskedelmi Szolgáltató és Fejlesztési Zrt. 1013 Budapest, Attila út 16.	
Konceptum tagja:	TERRASZER Vízipítő és Környezetvédelmi Szolgáltató Kft. 1043 Budapest, Aradi utca 16.	
Konceptum tagja:	K+K KÖRNYEZETGAZDÁLKODÁSI ÉS KÖZMŰTERVEZŐ KFT. 1102 Budapest Szent László tér 20. Telefon/Fax: 431-7100, 431-7102	
Program neve:	RÁCKEVEI (SOROKSÁRI) DUNA-ÁG VÍZGAZDÁLKODÁSÁNAK, VÍZMINŐSÉGÉNEK JAVÍTÁSA Szennyzőanyagok kivezetése a parti sávból	
Konceptum teremtője:	K + K KÖRNYEZETGAZDÁLKODÁSI ÉS KÖZMŰTERVEZŐ KFT.	
Ügyvezető igazgató:	Mohari Ferenc	Munkaszám: 1115
Tervező:	K+K KÖRNYEZETGAZDÁLKODÁSI ÉS KÖZMŰTERVEZŐ KFT. 1102. Budapest, Szent László tér 20.	Tervező: 1115
Munkatárs:	TASSI SZENNYVÍZ AGGLOMERÁCIÓ Tass csatornázása	Munkatárs: TS-AJ
Tervfázis:	AJÁNLATI TERV	Módosítás: 0
Ügyvezető igazgató:	Mohari Ferenc	Rajz szám: R-20
Feladó tervező:	Szűcs Tímea	Alapszint: BALTI
Tervező:	Csati Robert	Méretarány: 1:500
Ellenőrző:	Bárány András	Datum: 2009. április