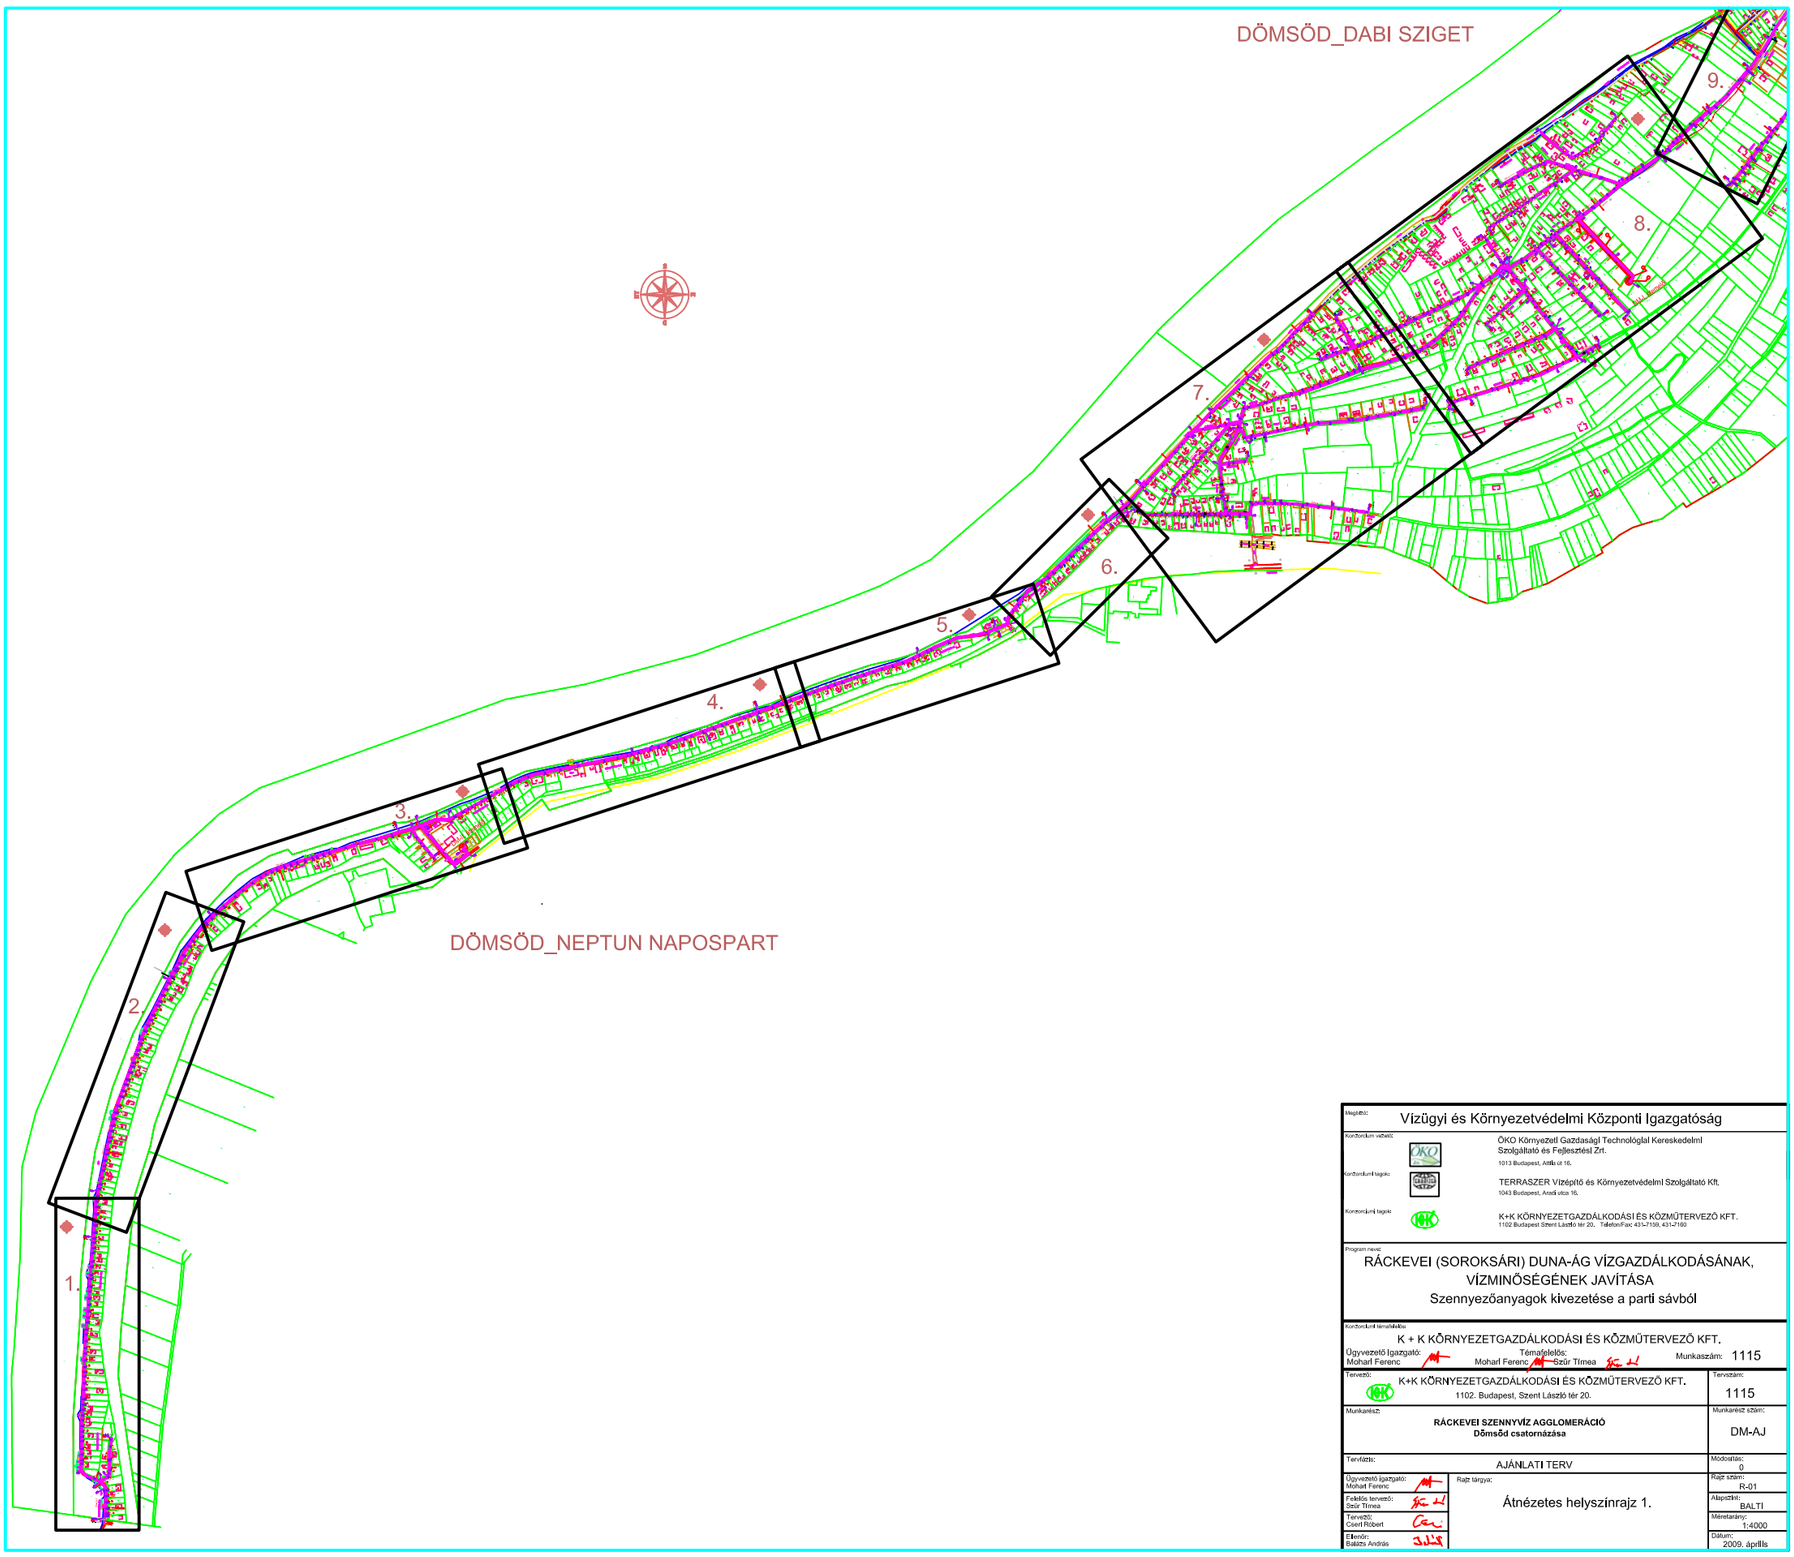

Megbízó:
Vízügyi és Környezetvédelmi Központi Igazgatóság

Konzorcium vezető:
ÖKO Környezetfigi Gazdaság! Technológiai Kereskedelmi Szolgáltató és Fejlesztési Zrt.
1013 Budapest, Attila út 16.

Konzorciumi tagok:
TERRASZER Vízépítő és Környezetvédelmi Szolgáltató Kft.
1043 Budapest, Aradi utca 16.

Konzorciumi tagok:
K+K KÖRNYEZETGAZDÁLKODÁSI ÉS KÖZMŰTERVEZŐ KFT.
1102 Budapest Szent László tér 20. Telefon/Fax: 431-7199, 431-7160

Program neve:
RÁCKEVEI (SOROKSÁRI) DUNA-ÁG VÍZGAZDÁLKODÁSÁNAK, VÍZMINŐSÉGÉNEK JAVÍTÁSA
Szennyezőanyagok kivezetése a parti sávból

Konzorciumi témafelelős:
K + K KÖRNYEZETGAZDÁLKODÁSI ÉS KÖZMŰTERVEZŐ KFT.
Ügyvezető Igazgató: Moharl Ferenc
Témafelelős: Moharl Ferenc – Szűr Tímea
Munkaszám: 1115

Tervező:
K+K KÖRNYEZETGAZDÁLKODÁSI ÉS KÖZMŰTERVEZŐ KFT.
1102. Budapest, Szent László tér 20.

Tervszám: 1115

Munkarész:
RÁCKEVEI SZENNYVÍZ AGGLOMERÁCIÓ
Dömsöd csatornázása

Munkarész szám: DM-AJ

Tervfázis: AJÁNLATI TERV

Módosítás: 0

Ügyvezető igazgató: Moharl Ferenc
Felelős tervező: Szűr Tímea
Tervező: Csert Róbert
Ellenőr: Balázs András

Rajz tárgya:
Átnézetes helyszínrajz 1.

Rajz szám: R-01
Alapsztlk: BALTI
Méretarány: 1:4000
Dátum: 2009. április